


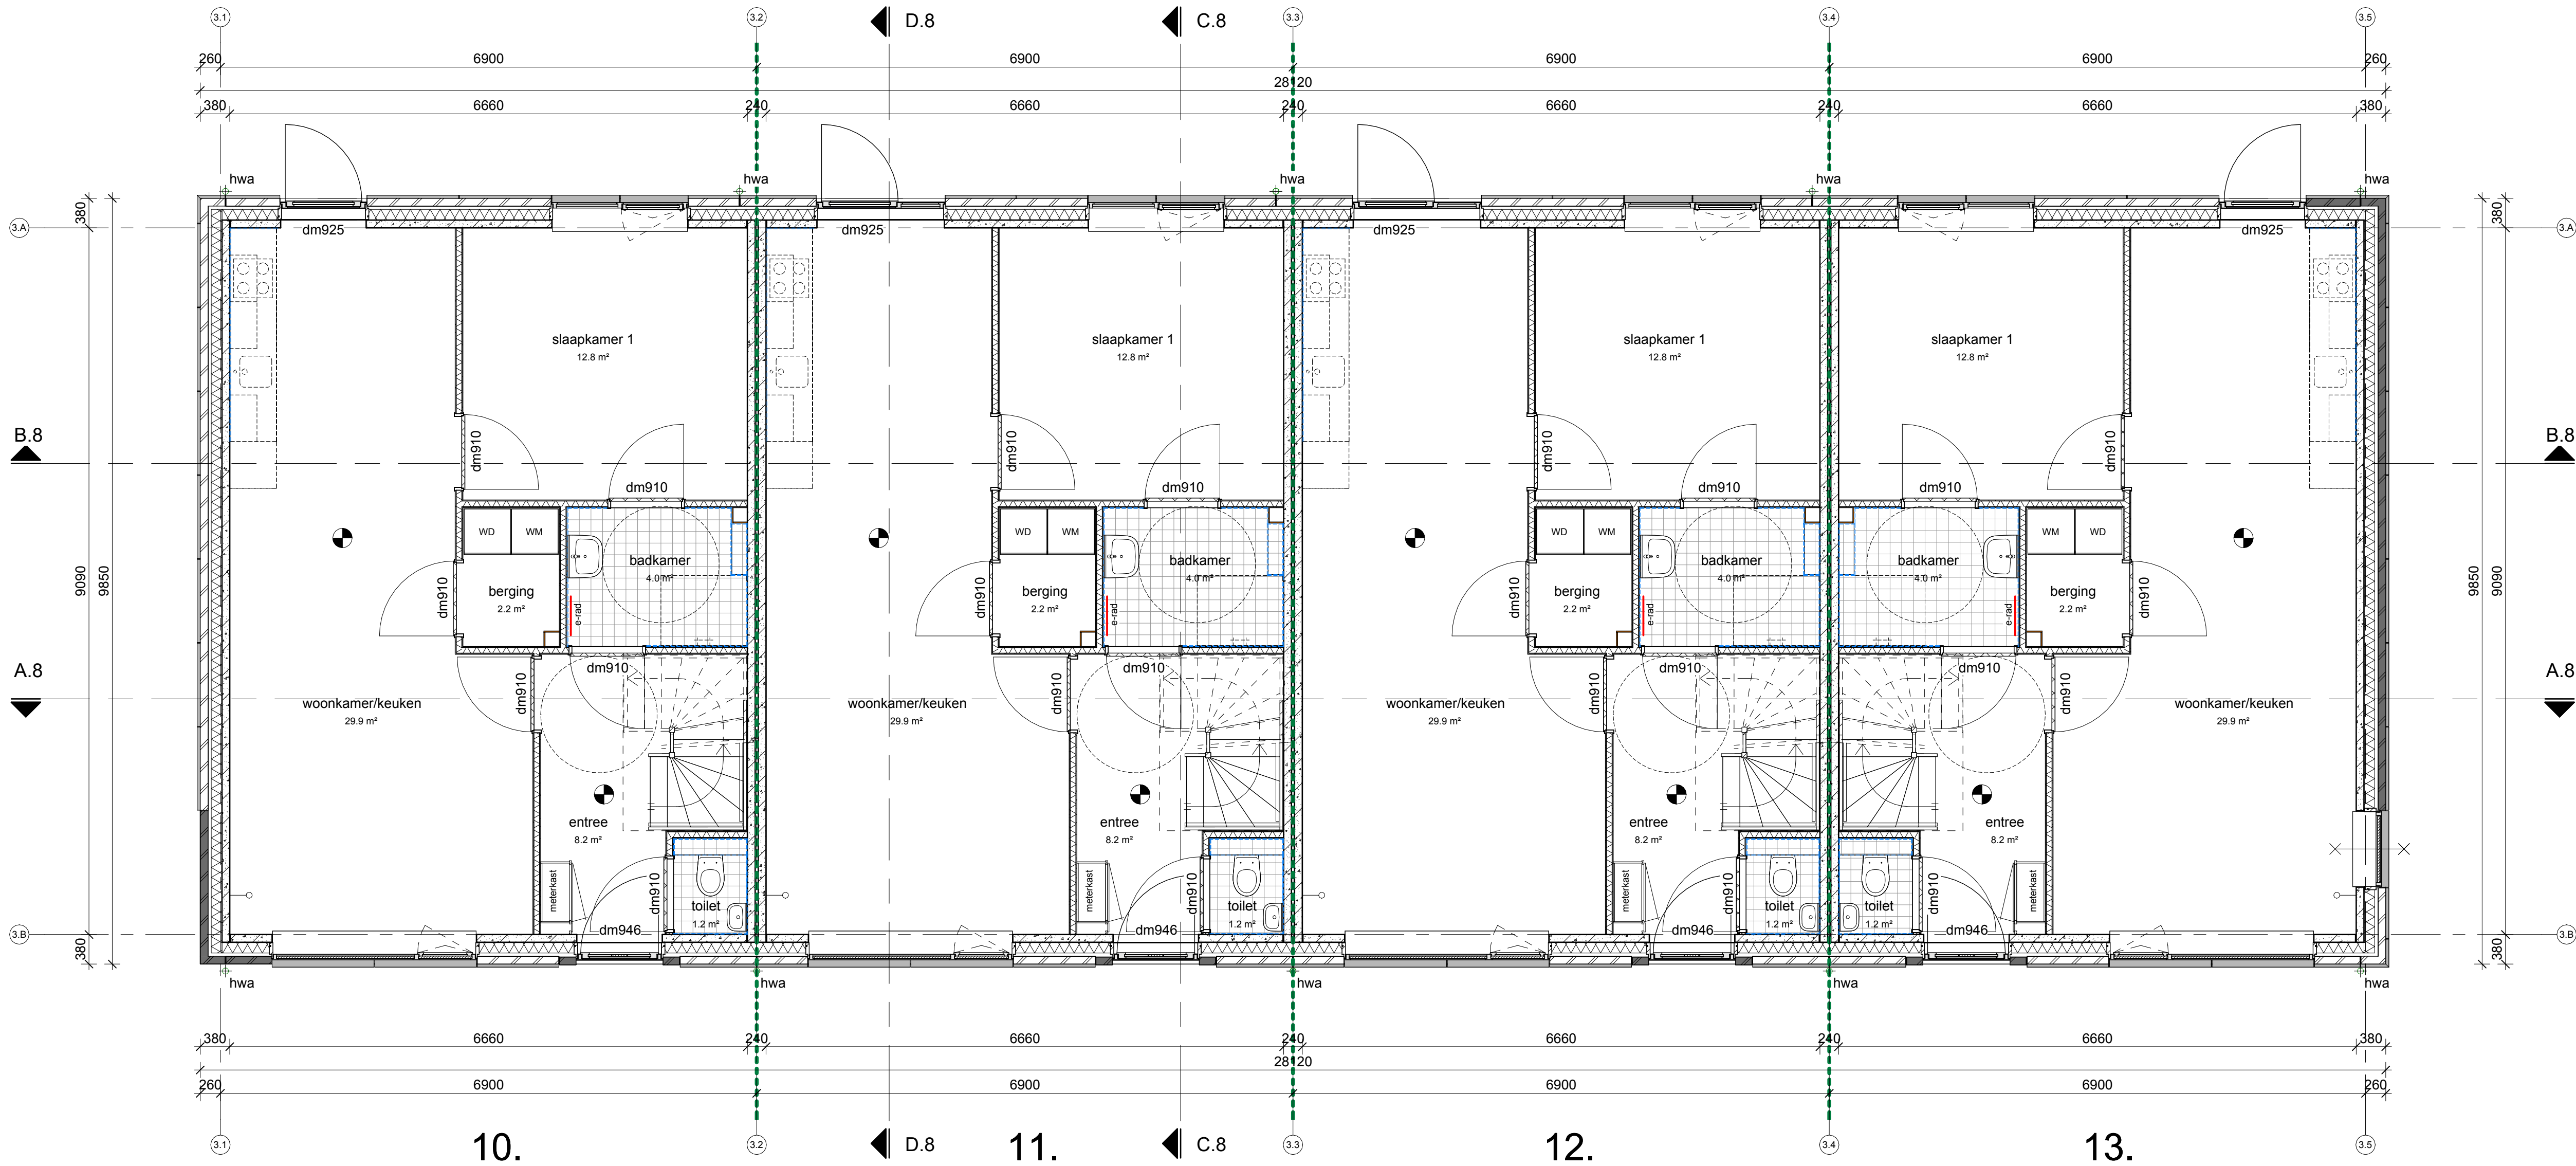

renvooi algemeen

- rookmelders conform NEN2555
- leiding voor data
- metseiwerk baksteen type 1
- metseiwerk baksteen type 2
- isoliatiemateriaal
- prefab beton (wand)
- Metal-Stud binnenwand MS 100/1.75.1.A
- wandtegeliwerk
- vloerafwierking vloertegels
- WBDBO-scheiding 60min.
- toevoer mechanische ventilatie
- afvoer mechanische ventilatie
- ventilatiestroming in liters/seconde
- ventilatietoefvoer in liters/seconde plafonddrooster
- ventilatietoefvoer in liters/seconde wandrooster
- ventilatieafvoer in liters/seconde plafonddrooster
- riolering dwa
- riolering hwa
- wasmaschine
- wasdroger
- mechanische ventilatie(-unit) afvoer
- aanrecht
- vaatwasser
- wastafel
- douche
- toilet
- fontein
- warmtepomp
- ontluchting
- standleiding
- mechanische ventilatie(-unit) toe- en afvoer warmte terugwinning

- de trappen, leuning en balustrades voldoen minimaal aan afmetingen uit tabel 2.39, afd. 2.3 en 2.5 uit Bouwbesluit
- balustrades uitvoeren volgens afdeling 2.3 van het Bouwbesluit
- meterkast uitvoeren volgens NEN 2768
- in meterruimte aansluitmogelijkheid aanbrengen voor elektra op het openbare net
- in meterruimte aansluitmogelijkheid aanbrengen voor drinkwater op het openbare net
- in meterruimte aansluitmogelijkheid aanbrengen voor telefoonnet en CAI-net
- de meterkastdeur voorzien van ventilatieroosters t.b.v. luchtverversing meterruimte, minimale luchtverversing meterruimte 2 l/s, e.e.a. uitvoeren volgens NEN1087
- drink- en warmwater installatie moet voldoen aan NEN 1006
- elektrische installatie moet voldoen aan NEN 1010
- ventilatie moet voldoen aan NEN 1087
- riolering moet voldoen aan NEN3215
- bouwwerk volgens afdeling 3.10 van het Bouwbesluit uitvoeren tegen ratten en muizen (maximale breedte open stootvoegen 10mm)
- bouwwerk kier en naaddicht uitvoeren
- de toiletten wordt tot een hoogte van 1,4m+vloer voorzien van wandtegeliwerk
- de vloer wordt voorzien van vloertegels
- de badkamers worden tot plafond voorzien van wandtegels
- de vloer wordt voorzien van vloertegels
- de klasse- en type-indeling van het isolerend dubbel glas in de buitenkozijnen -ramen en -deuren voldoen aan de voorgeschreven sterkte-eisen volgens NEN 6700, NEN 6702, NEN 2608, NEN 2608-2 en NEN-EN 81-1 en -2
- kozijnen, ramen en deuren in de uitwendige scheidingsconstructie die bereikbaar zijn voor inbraak, volgens NEN5087, moeten t.b.v. inbraakwerendheid voldoen aan veerstandsklasse 2 volgens NEN 5096
- binnendeuren dienen minimaal 20mm aan de onderzijde vrij te hangen van de afgewerkte vloer i.v.m. de overstroom van ventilatielucht
- ruimteoppervlaktes op de plattegronden aangegeven zijn netto oppervlaktes van de betreffende ruimte
- in de plattegrond aangegeven posities en leidingverloop zijn indicatief en nader uit te werken
- dilatatie in gevelmetselwerk volgens nadere opgave constructeur/fabrikant gevelmetselwerk
- in woningen is een voorziening aanwezig voor de aansluiting op een openbaar elektronisch communicatienetwerk, zoals aangegeven in afdeling 6.14 van het Bouwbesluit
- alle deurkozijnen (binnen en buiten) hebben een minimale dagmaat van 850x2300mm, m.u.v. het deurkozijn in de meterkast, deze heeft een dagmaat van 700x2300mm

kozijn WBDBO 30 min. brandwerend

Wijz.	Datum	Get.	Gec.	Omschrijving
OPDRACHTGEVER:				
				
WERK: Nieuwbouw 43 grondgebonden levensloopbestendige huurwoningen voor Woongood Zeeuws-Vlaanderen				
ONDERDEEL: 13 woningen te Sas van Gent, blok 8 a/d Ravellijn, plattegrond begane grond				
FASE: aanvraag omgevingsvergunning				
ARCHITECT:				
WERKNUMMER: 21088				
GETEKEND: LL				
E-mail: info@poelbv.nl				
DATUM: 29-07-2022				
SCHAAL: 1:50				
BLAD:				
AOV_180				



Stationspark 7
4462 DZ Goes

T 088 446 2000
E info@archikon.nl

ARCHIKON.NL