

Aan deze tekening kunnen geen rechten worden ontleend.

Laatste wijziging



Bestandslocatie: 01.S00.501.Y0.TL

Woongood Zeeuws-Vlaanderen
Communicatielaan 2
4538 BV Terneuzen
T: 0115-636000
F: 0115-636099
info@woongoodzvl.nl



MATEN IN HET WERK CONTROLEREN!

Schaal: 1:150

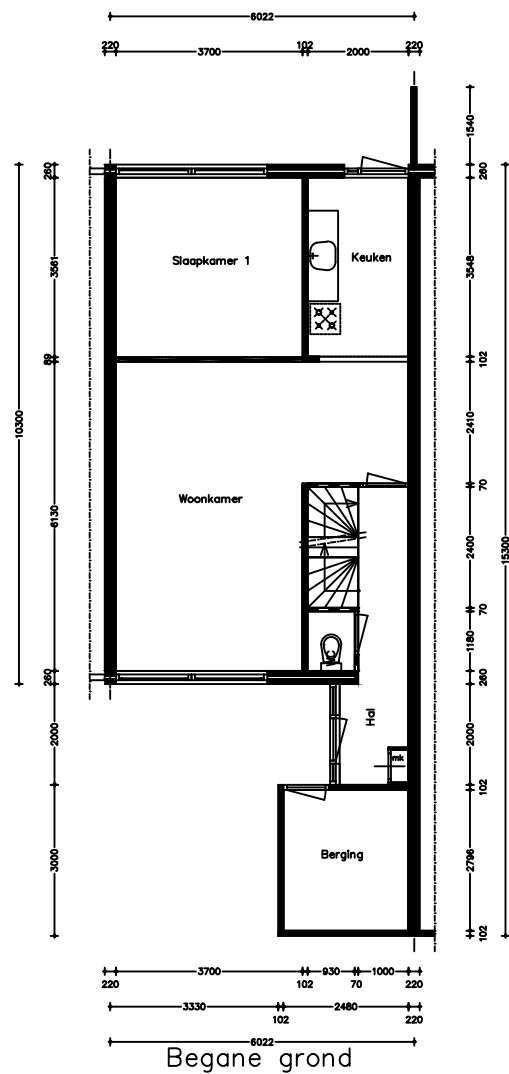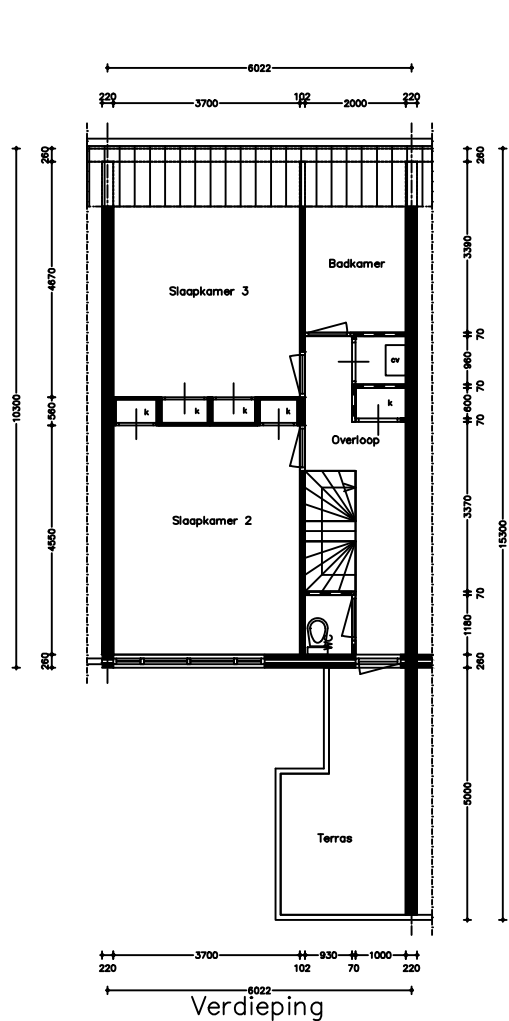

MATEN IN HET WERK CONTROLEREN!

Bestandslocatie: 01.S00.501.Y0.TL

Woongoed Zeeuws Vlaanderen
Communicatielaan 2
4538 BV Terneuzen
T: 0115-636000
F: 0115-636099
info@woongoedzvl.nl



Aan deze informatie kunnen geen rechten worden ontleend.

Printdatum: 9-9-2014

INFORMATIEBLAD

Adres	Postcode	Plaatsnaam	VHE nummer
Melkweg 17 Melkweg 21	4501 GJ 4501 GJ	OOSTBURG OOSTBURG	2091166 2091167