






Woningen Woongoed Zeeuws-Vlaanderen

woningen aan het Nobelplein te Nieuw Namen

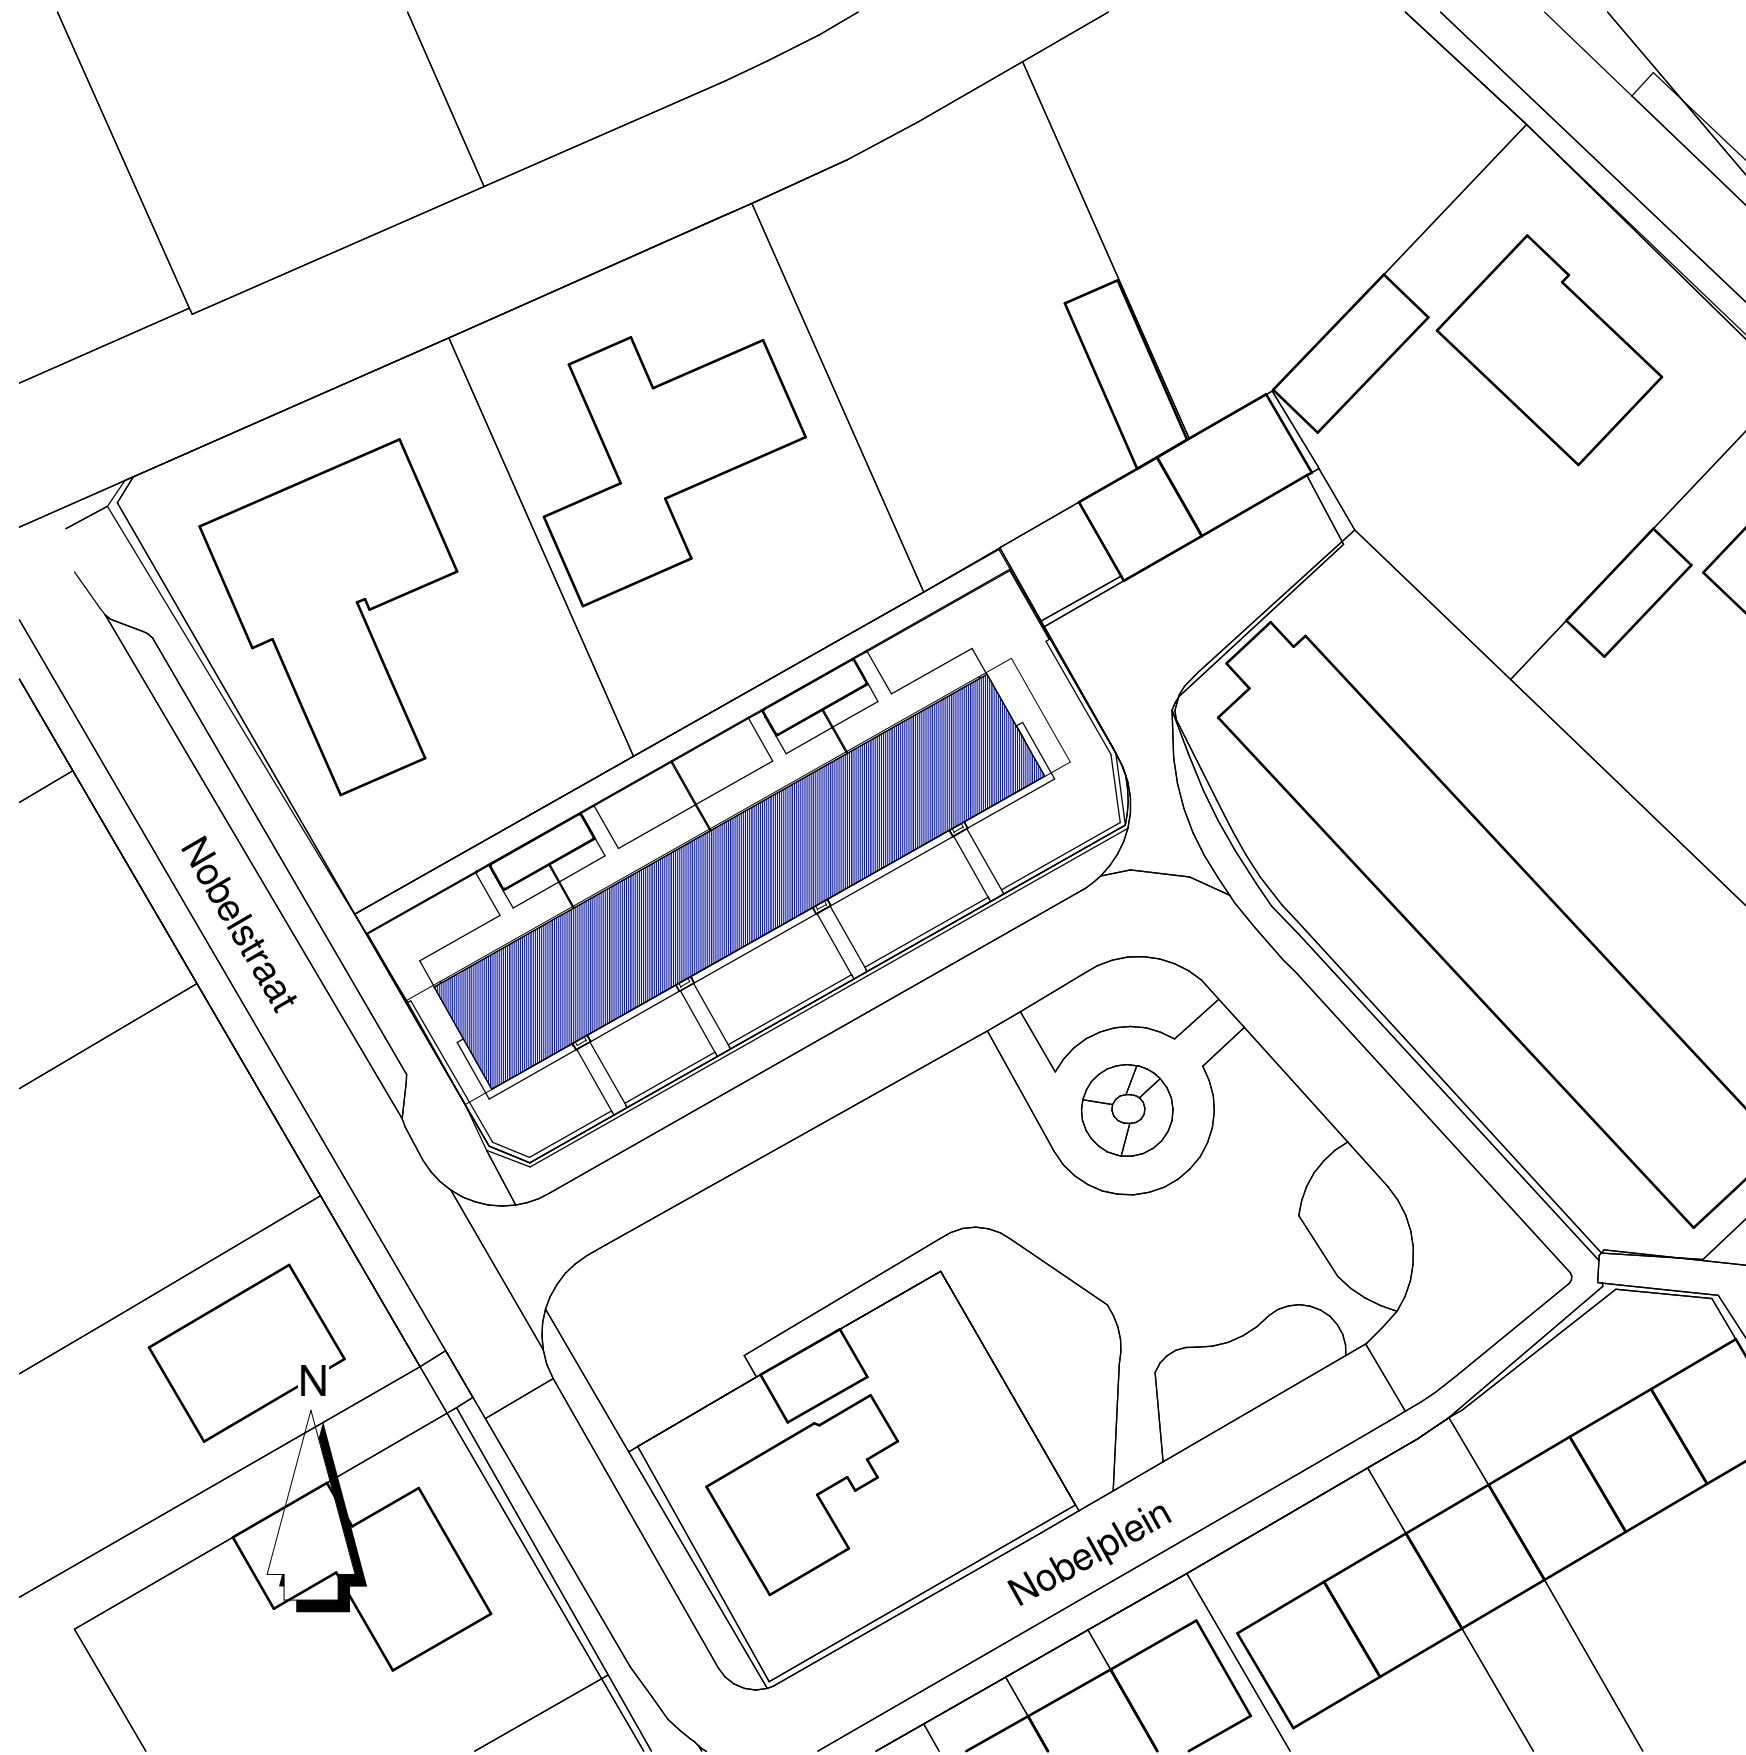


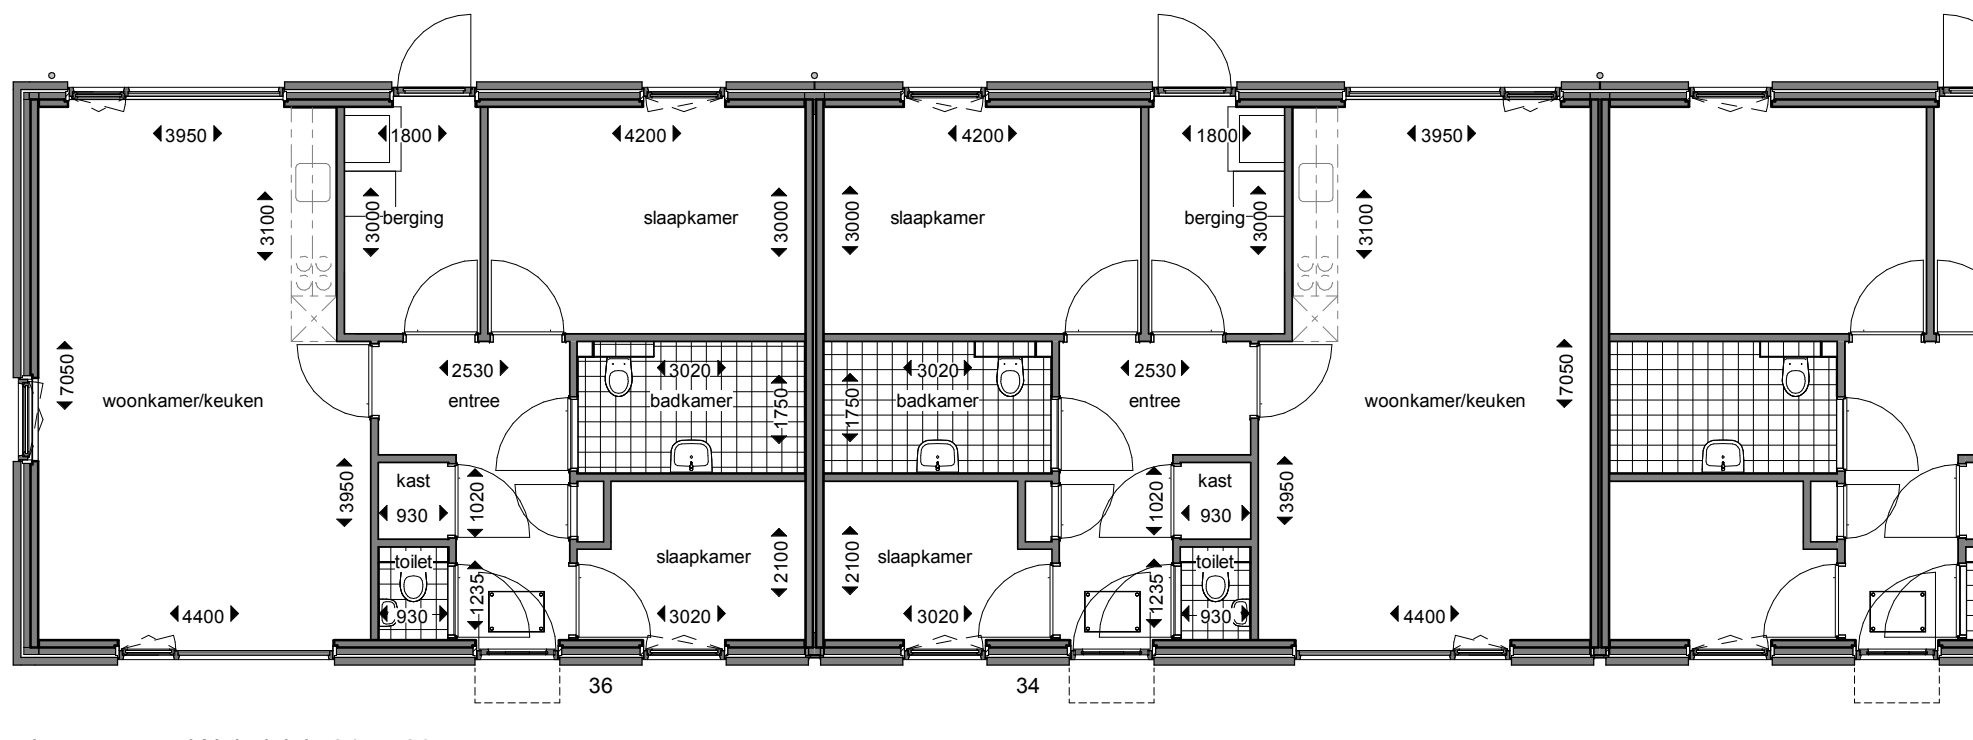


begane grond Nobelplein 34 en 36

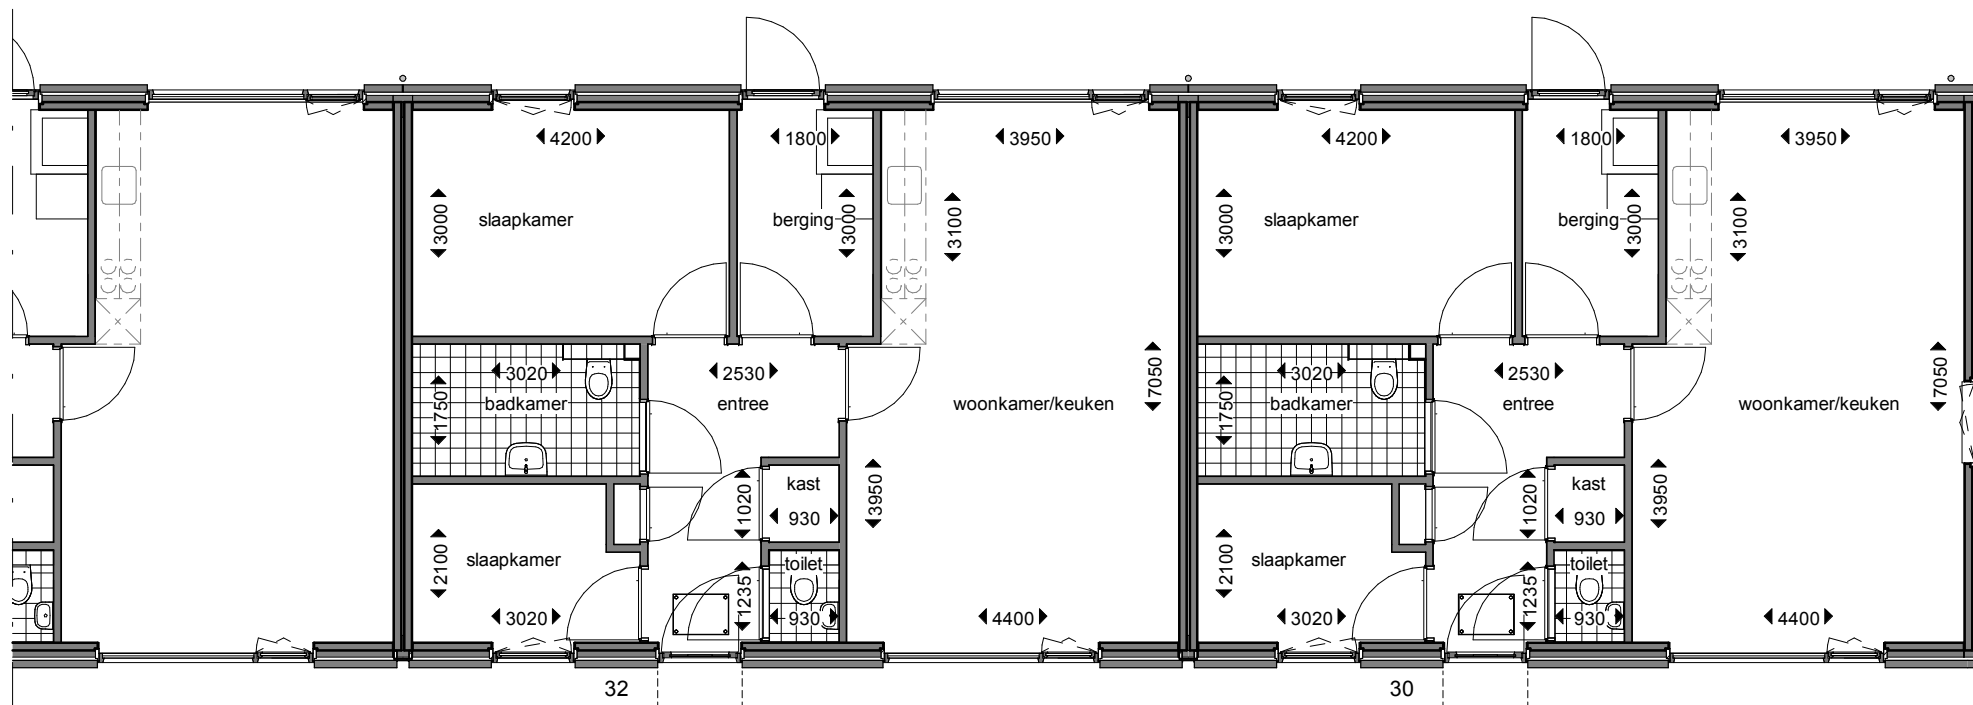


begane grond Nobelplein 30 en 32

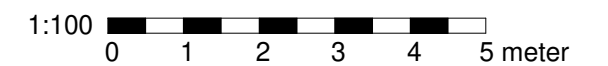

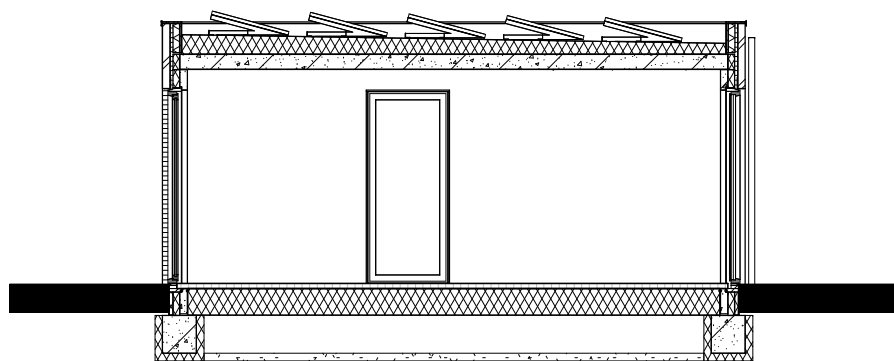

doorsnede Nobelplein 36

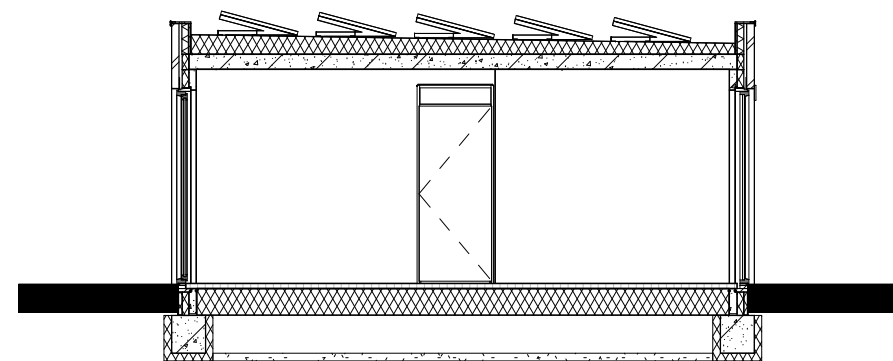


doorsnede Nobelplein 30 t/m 34







voorgevel Nobelplein 34 en 36

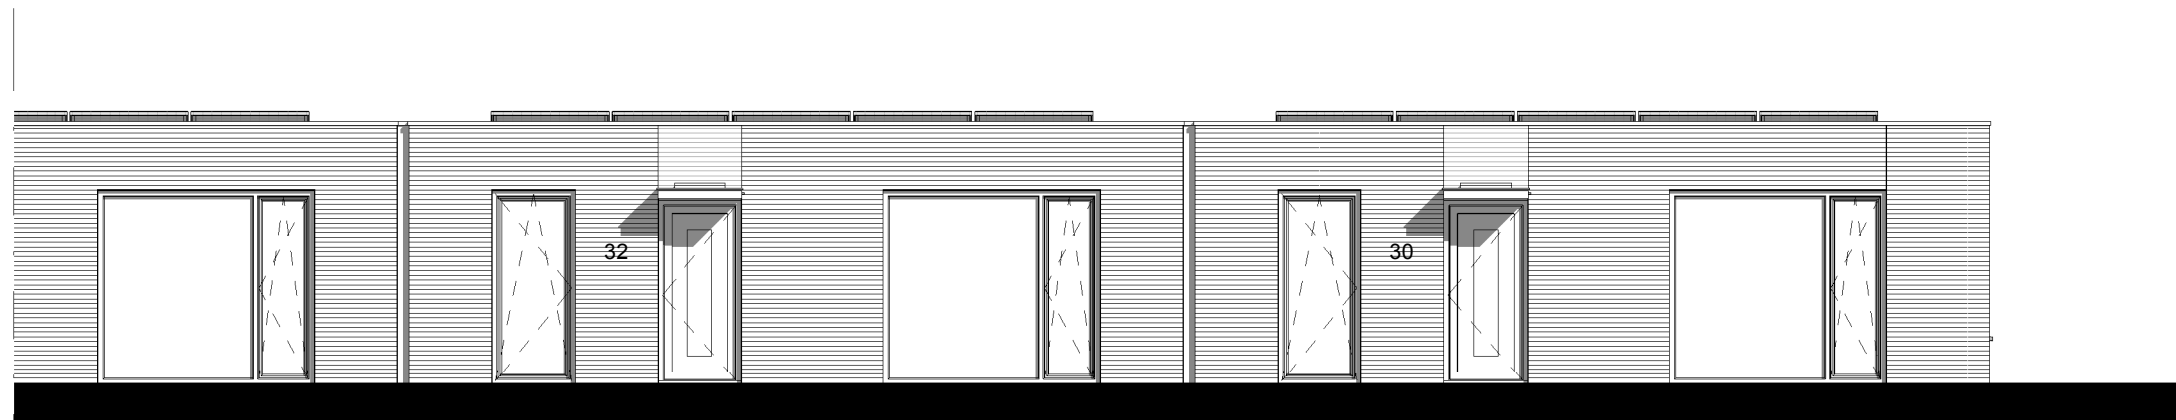

voorgevel Nobelplein 30 en 32

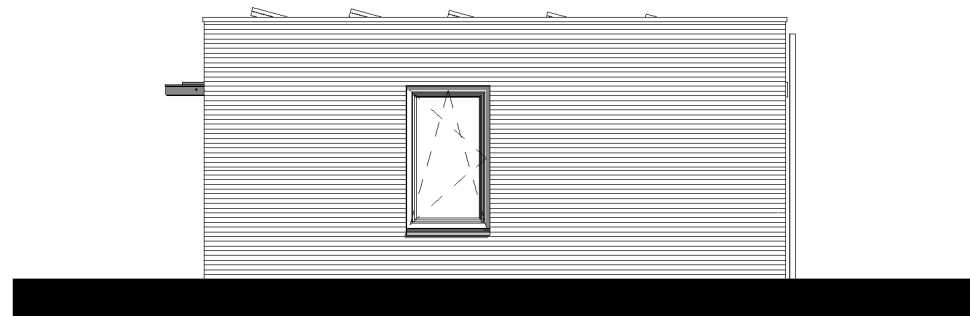

rechtergevel Nobelplein 30 t/m 36

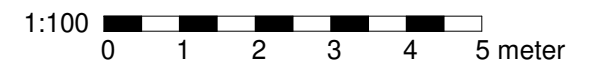





achtergevel Nobelplein 30 en 32



achtergevel Nobelplein 34 en 36

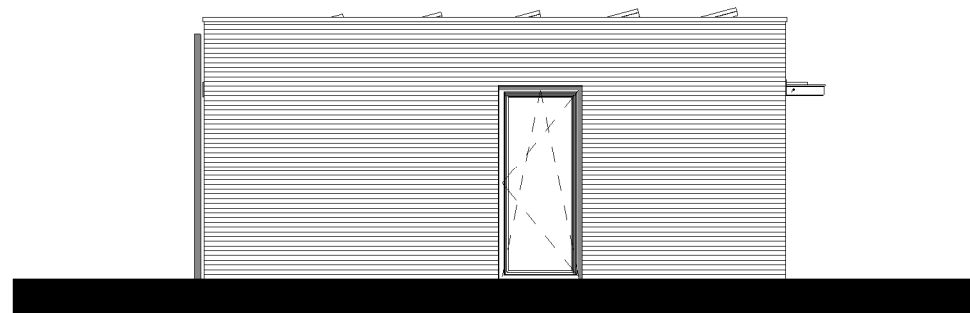

linkergevel Nobelplein 30 t/m 36

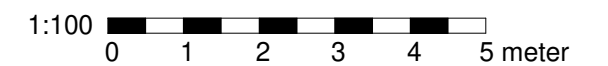

kleur- en materiaalschema

22. metselwerk

- schoonmetselwerk gevel	: Nelissen Maassteen	bruin/paars
- voegwerk	: verdiepte voeg	antraciet/zwart; Megamix 3035
- schoonmetselwerk entree en hoek	: thermoshield	wit; RAL9010
- voegwerk	: platvol gladde voeg	wit; RAL9010

24. ruwbouwtimmerwerk

- luifel	: Polytech prefab luifel 150.00	wit; RAL9010
----------	---------------------------------	--------------

30. kozijnen, ramen en deuren

- buitenkozijnen voorkant	: Deceuninck zendow Royal	wit; RAL9010
- draaiende delen voorkant	: Deceuninck zendow Royal	wit; RAL9010
- voordeur	: Deceuninck zendow Royal	wit; RAL9010
- buitenkozijnen achterkant	: Deceuninck zendow Royal	antraciet; RAL7016
- draaiende delen achterkant	: Deceuninck zendow Royal	antraciet; RAL7016
- achterdeur	: Deceuninck zendow Royal	antraciet; RAL7016
- binnendeuren	: Swedex vlakke opdekdeur	t.p.v. meterkast en slaapkamer: dichtpaneel

33. dakbedekkingen

- dakafwerking plat dak	: dakbedekking	
-------------------------	----------------	--

42. dekvloer en vloersystemen

- gehele woning	: cementdekvloer; dikte 70mm	
-----------------	------------------------------	--

50. dakgoten en hemelwaterafvoeren

- hwa's	: PVC	antraciet; RAL7016
---------	-------	--------------------

90. privacyscherm

- privacyscherm	: hout	één per woning
-----------------	--------	----------------

90. buitenberging

- buitenberging	: prefab	
	- ongeïsoleerd	verduurzaamd hout of onderhoudsvrije beplating
	- minimale breedte: 2000mm	
	- naar buitendraaiende deur	hoogteverschil dorpel met vloer maximaal 20mm

De artist impressions en tekeningen geven een zo getrouw mogelijk beeld van het bouwplan, maar zijn geen exacte weergave van het product. Wijzigingen voorbehouden aan Woongoed Zeeuws-Vlaanderen. Er kunnen geen rechten worden ontleend aan dit document.
