





Woningen Woongood Zeeuws-Vlaanderen

woningen aan de Jhr. de Brauwstraat te Groede



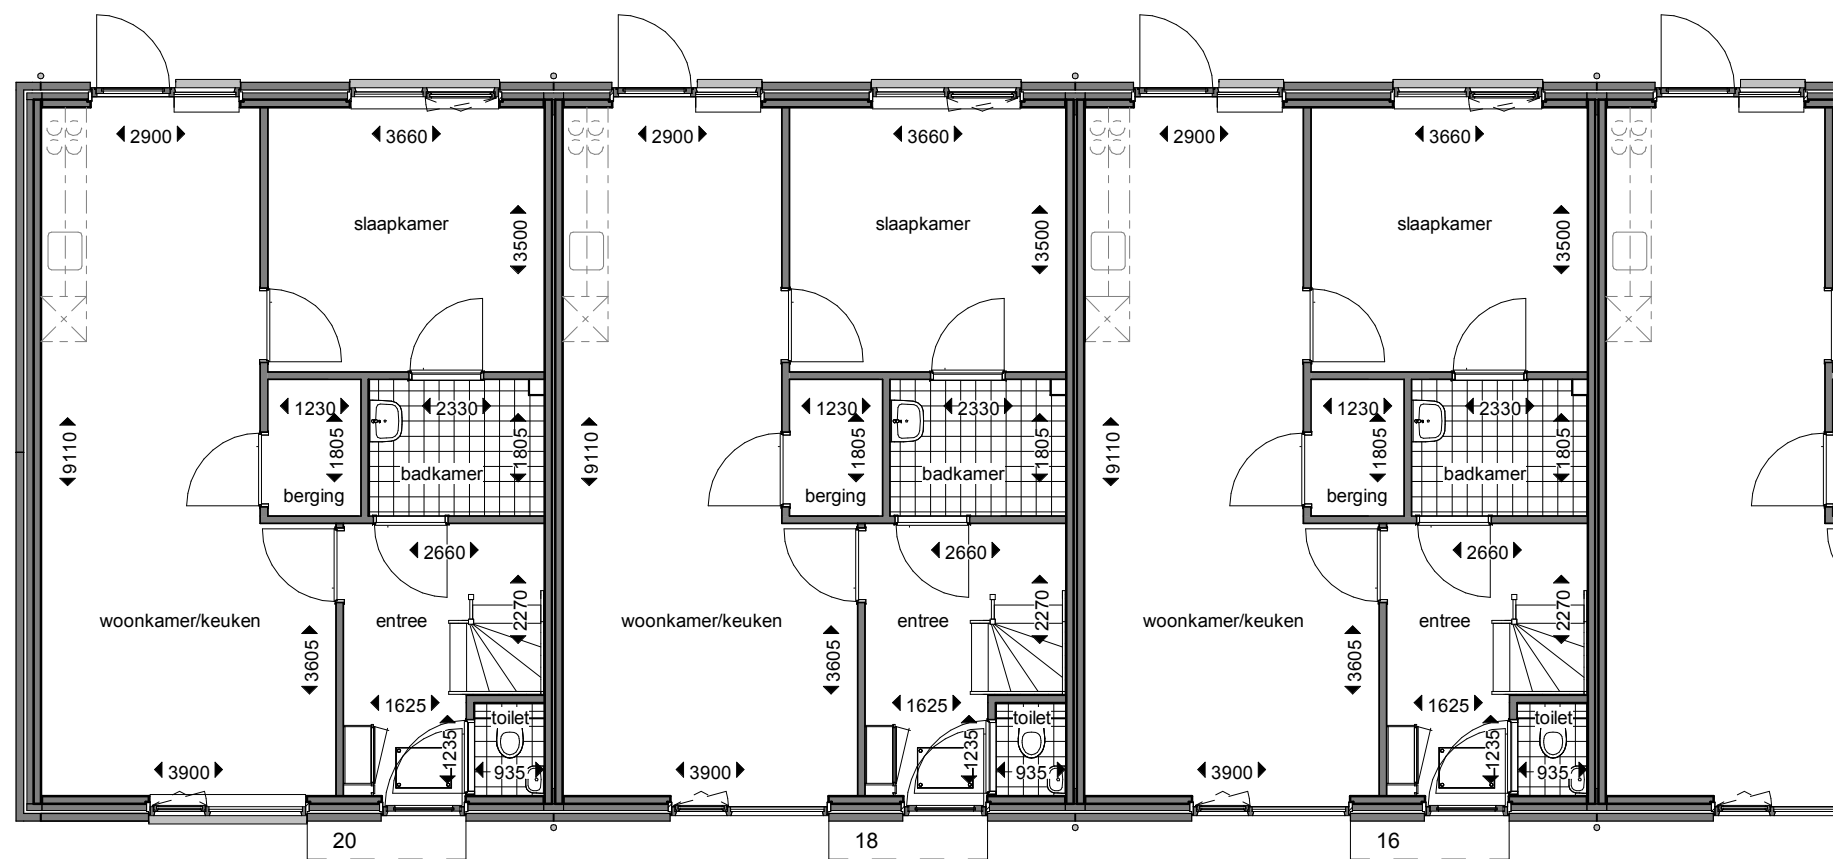


begane grond Jhr. de Brauwstraat 16 t/m 20

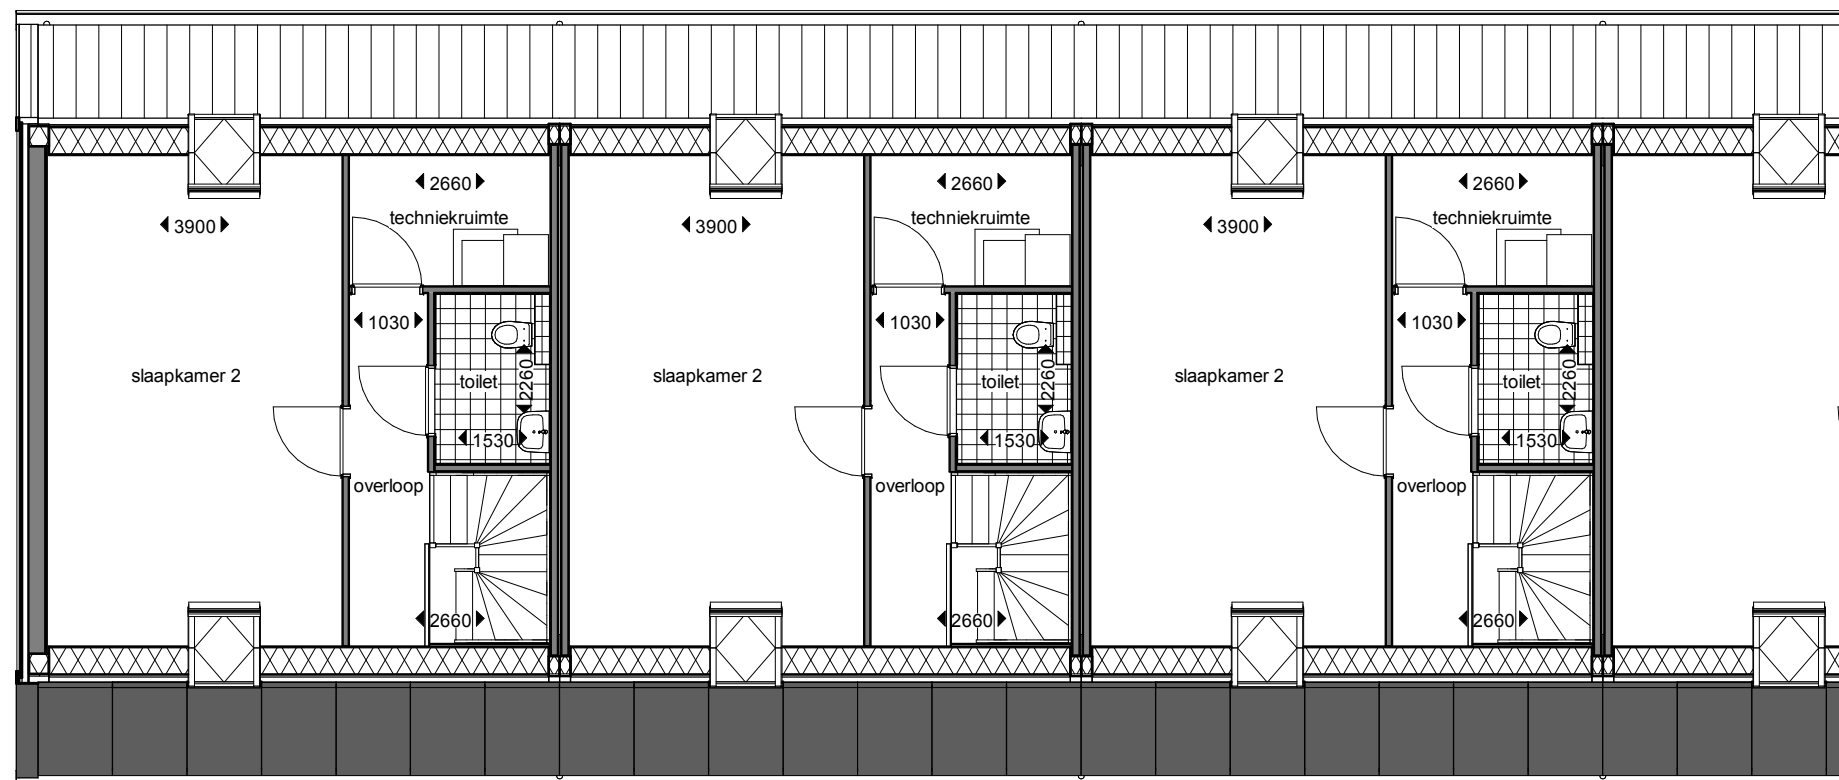


eerste verdieping Jhr. de Brauwstraat 16 t/m 20



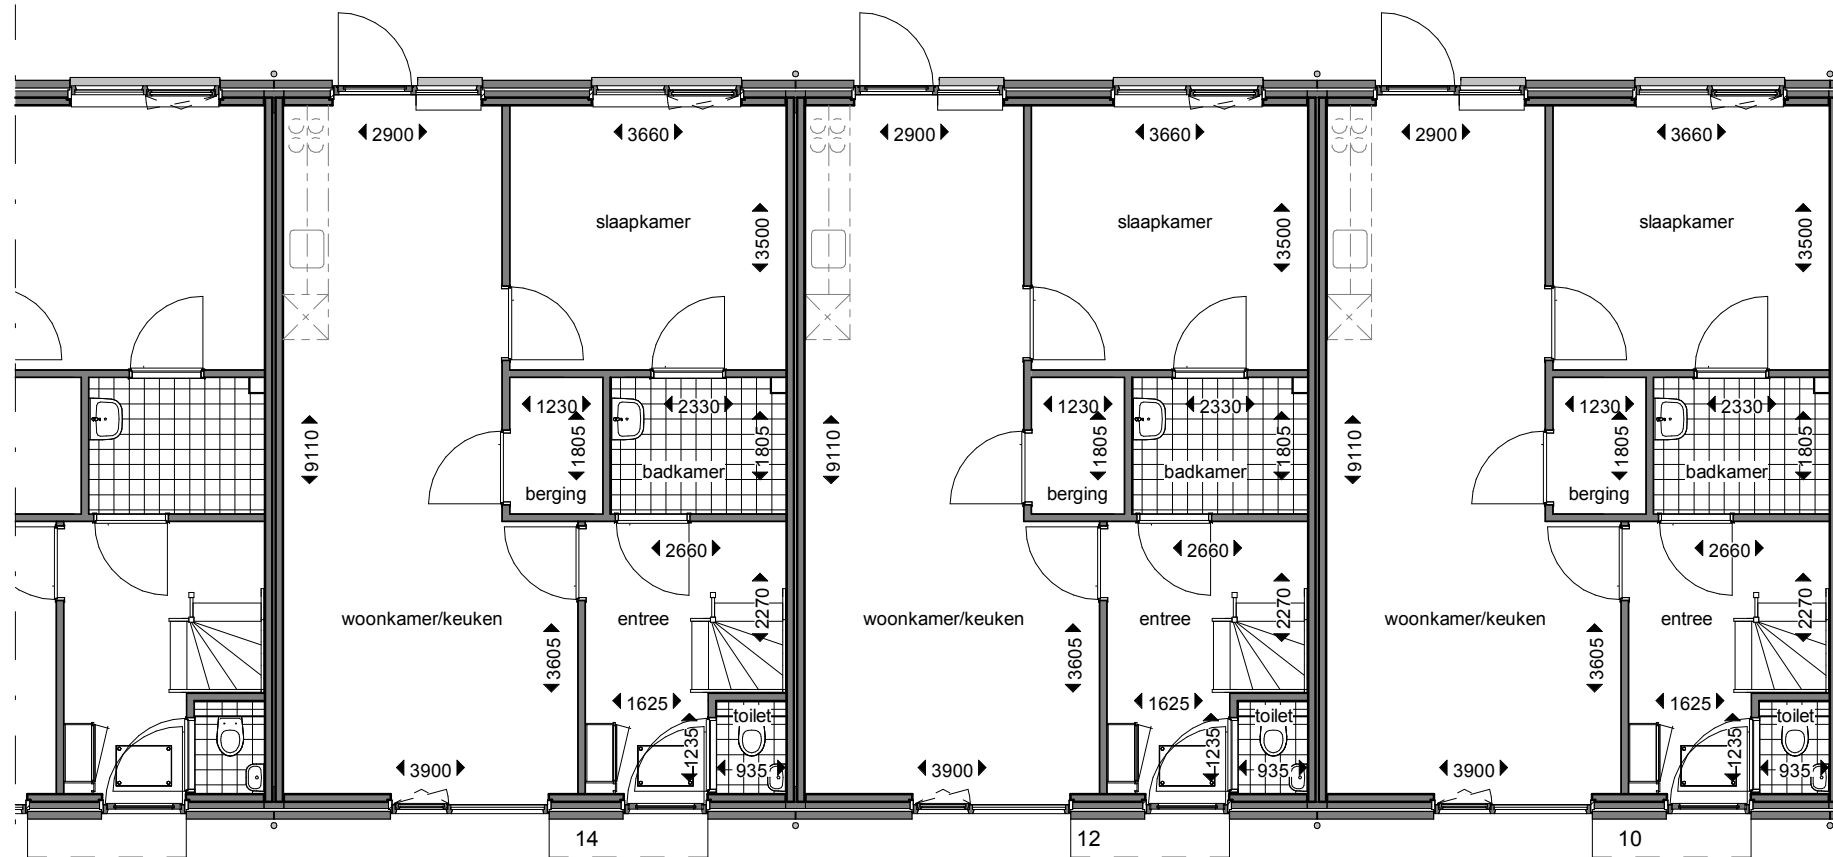


begane grond Jhr. de Brauwstraat 10 t/m 14

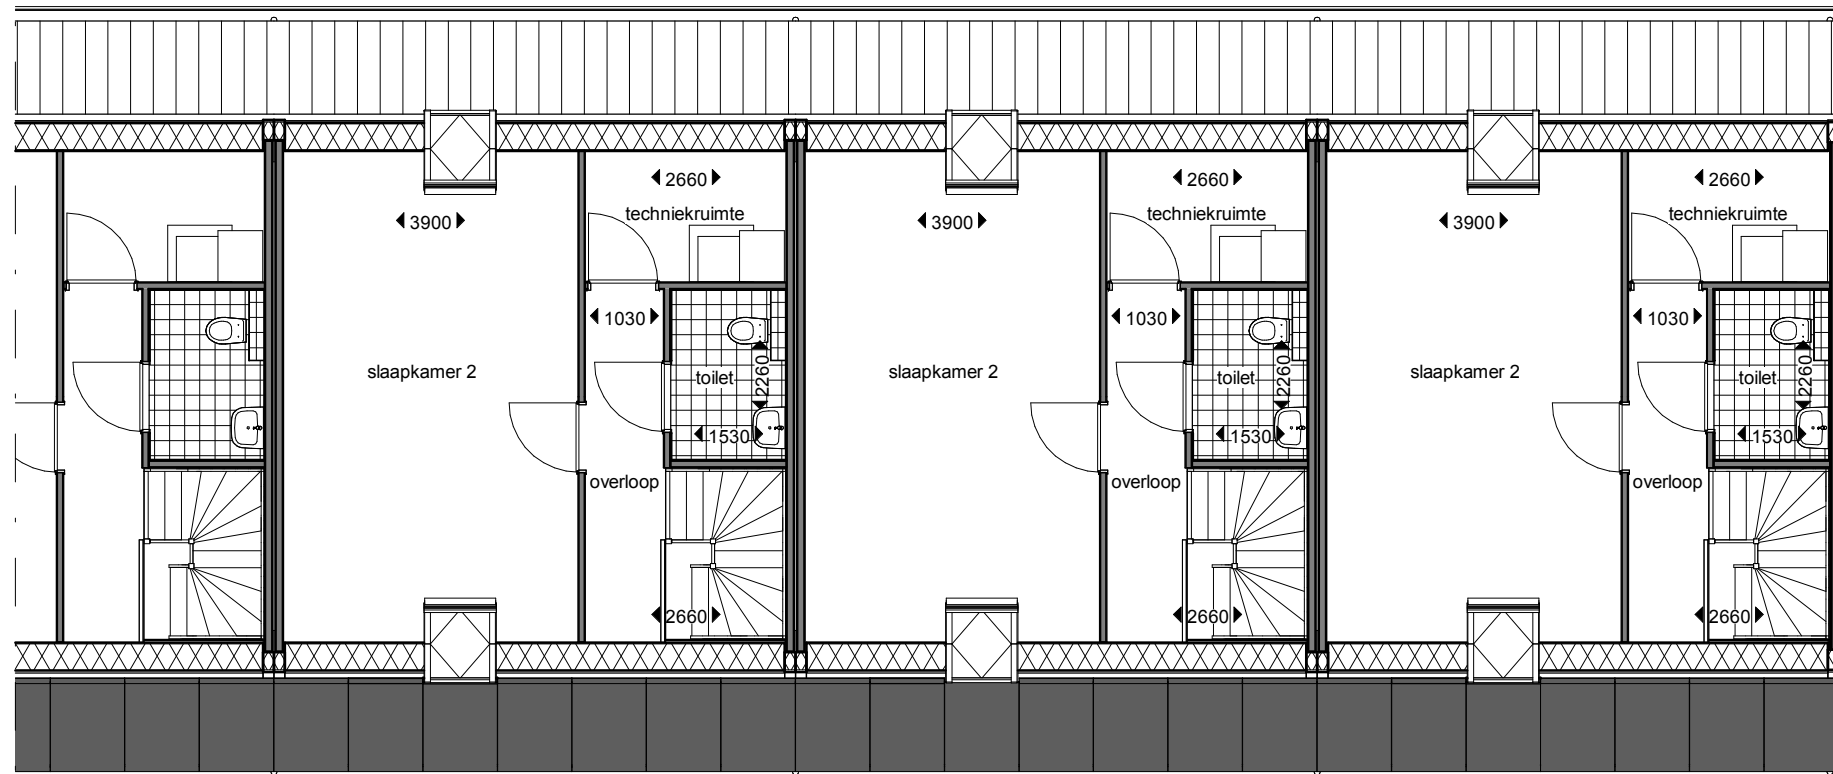


eerste verdieping Jhr. de Brauwstraat 10 t/m 14



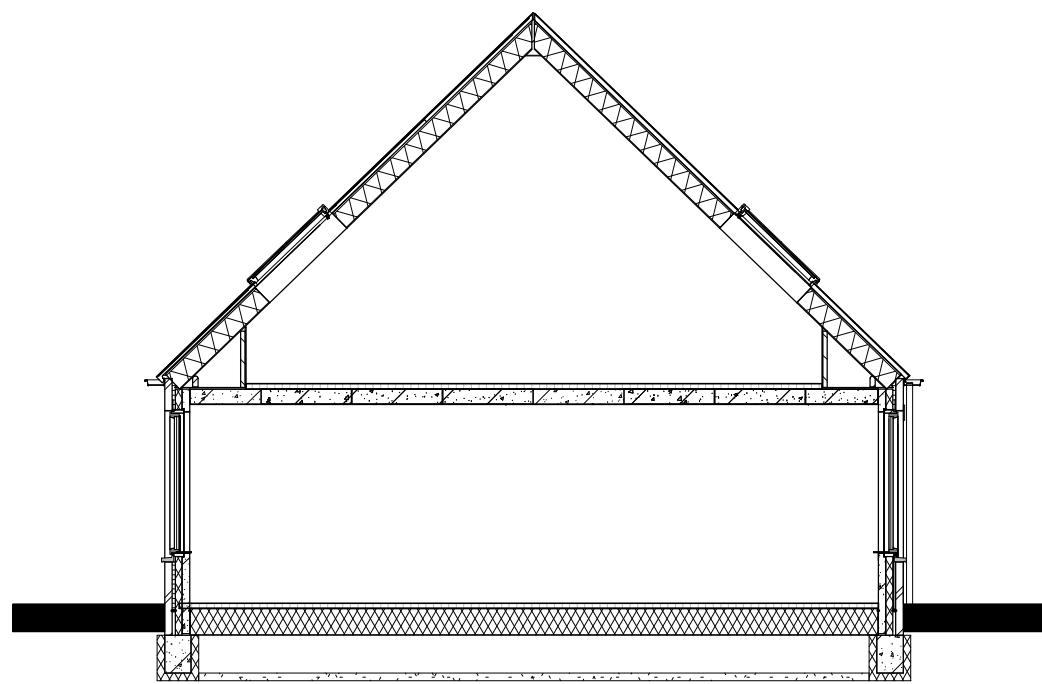


doorsnede Jhr. de Brauwstraat 10 t/m 20

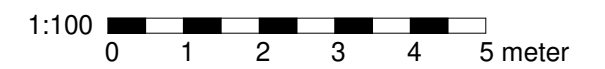




voorgevel Jhr. de Brauwstraat 16 t/m 20

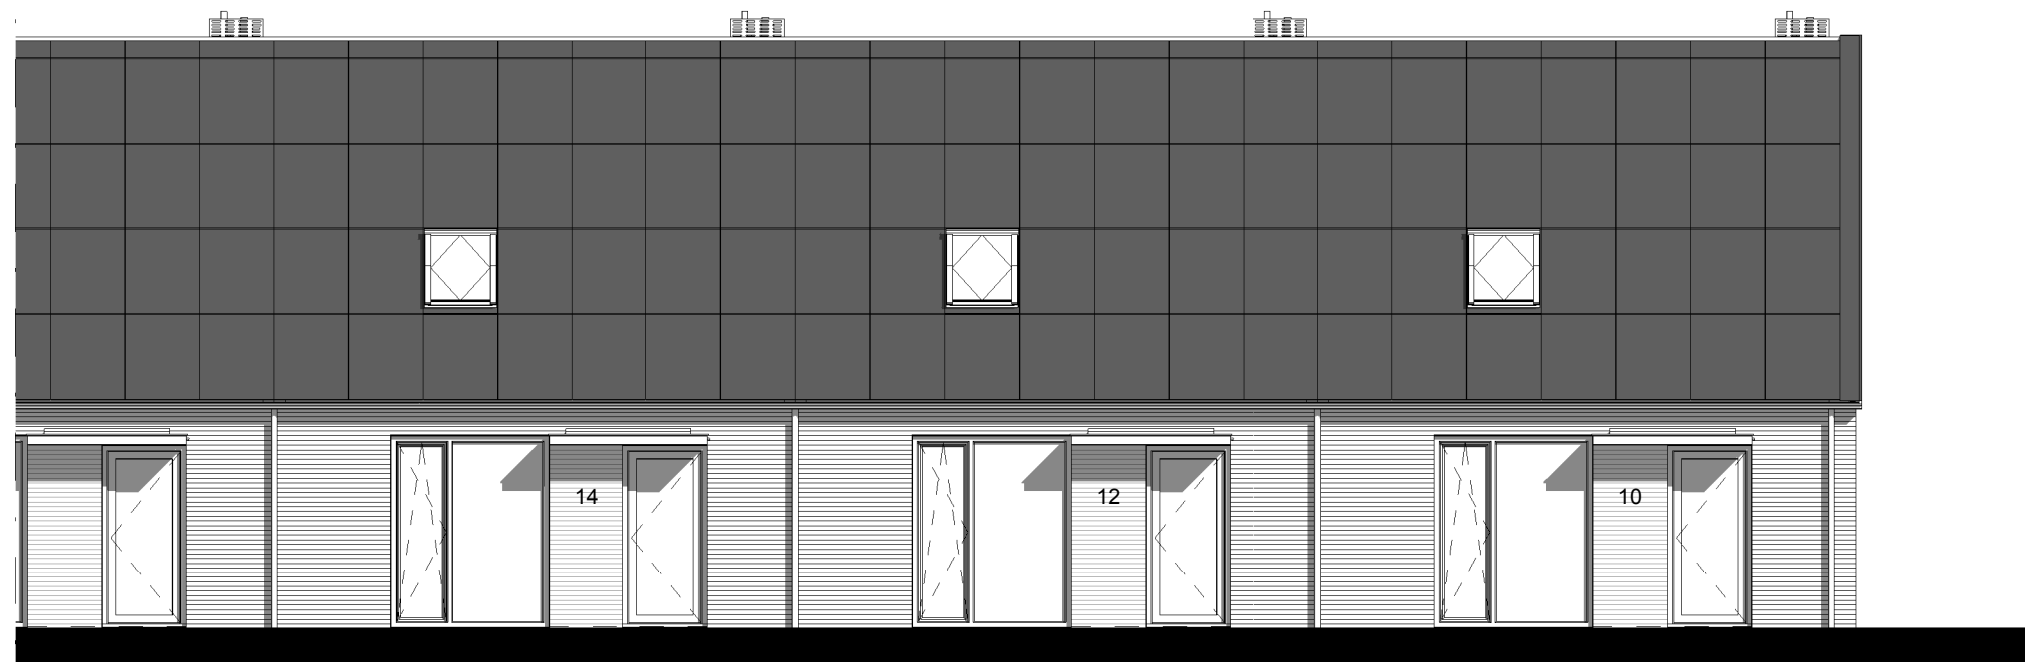


voorgevel Jhr. de Brauwstraat 10 t/m 14


1:100 0 1 2 3 4 5 meter

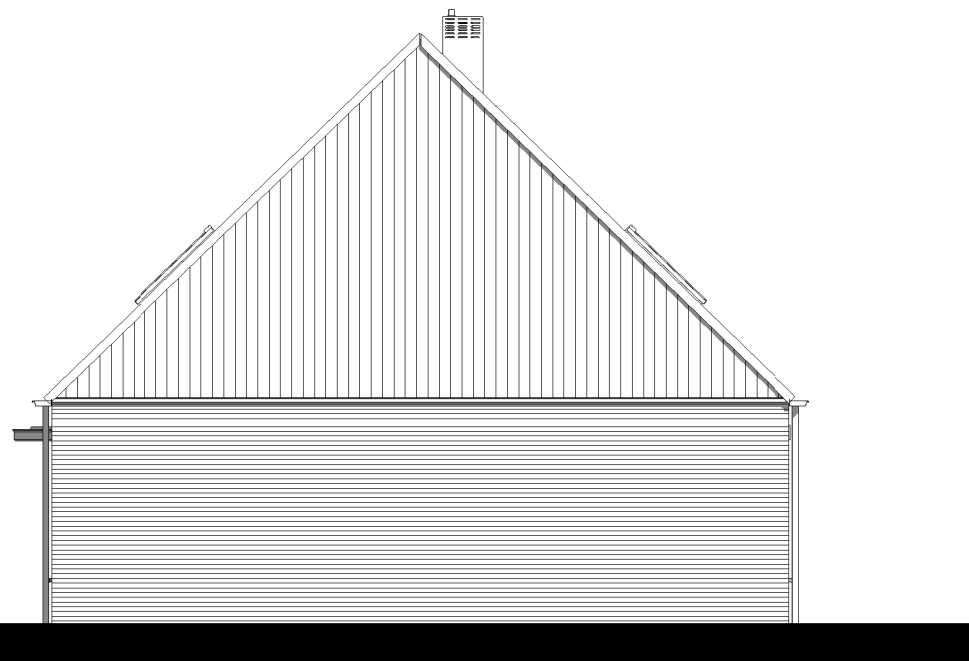

rechtergevel Jhr. de Brauwstraat 10 t/m 20

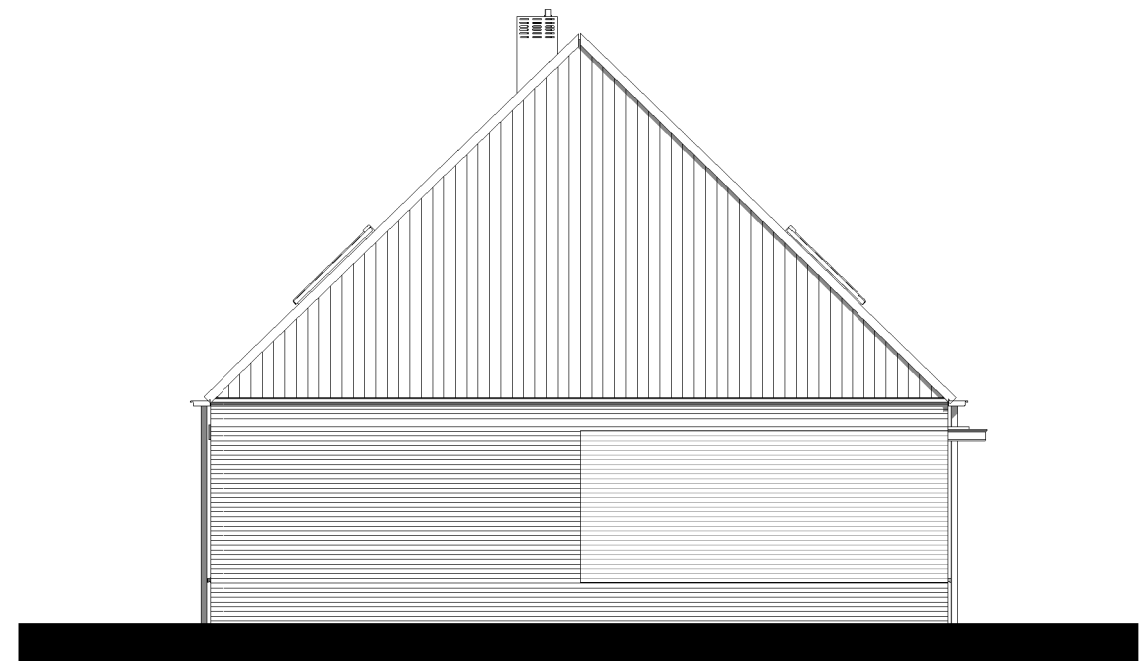

linkergevel Jhr. de Brauwstraat 10 t/m 20

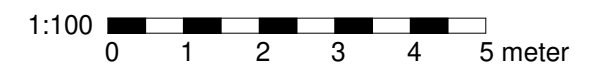



achtergevel Jhr. de Brauwstraat 10 t/m 14



achtergevel Jhr. de Brauwstraat 16 t/m 20

1:100 0 1 2 3 4 5 meter

kleur- en materiaalschema

22. metselwerk

- schoonmetselwerk gevel	: Nelissen Lava	grijs
- voegwerk	: verdiepte voeg	bruin/grijs; Megamix 3000
- schoonmetselwerk entree en hoek	: thermoshield	wit; RAL9010
- voegwerk	: platvol gladde voeg	wit; RAL9010

24. ruwbouwtimmerwerk

- vezelplaat kopgevel	: Keralit Verticaal	bruin/grijs
- luifel	: Polytech prefab luifel 150.00	wit; RAL9010
- hellend dak		

30. kozijnen, ramen en deuren

- buitenkozijnen	: Deceuninck zendow Royal	wit; RAL9010
- voordeur	: Deceuninck zendow Royal	groen; RAL6028
- achterdeur	: Deceuninck zendow Royal	groen; RAL6028
- draaiende delen	: Deceuninck zendow Royal	wit; RAL9010
- binnendeuren	: Swedex vlakke opdekdeur	t.p.v. meterkast en slaapkamer: dichtpaneel
- dakvensters	: Velux uitzettuimelvenster 940x1400 (PK08)	antraciet; RAL7016

32. trappen en balustraden

- trap met onder- en bovenkwart	: hout	
---------------------------------	--------	--

33. dakbedekkingen

- dakafwerking hellende daken	: dakpannen	antraciet/donker
- dakranden PV-panelen	: aluminium zetwerk	antraciet; RAL7016

42. dekvloer en vloersystemen

- gehele woning	: cementdekvloer; dikte 70mm	
-----------------	------------------------------	--

50. dakgoten en hemelwaterafvoeren

- bakgoten	: zink	
- hwa's	: PVC	lichtgrijs

90. privacyscherm

- privacyscherm	: hout	één per woning
-----------------	--------	----------------

90. buitenberging

- buitenberging	: prefab	
	- ongeïsoleerd	verduurzaamd hout of onderhoudsvrije beplating
	- minimale breedte: 2500mm	
	- naar buitendraaiende deur	hoogteverschil dorpel met vloer maximaal 20mm

De artist impressions en tekeningen geven een zo getrouw mogelijk beeld van het bouwplan, maar zijn geen exacte weergave van het product. Wijzigingen voorbehouden aan Woongoed Zeeuws-Vlaanderen. Er kunnen geen rechten worden ontleend aan dit document.
