



Schaal 1:300

Project: **Woningen**

Plaats: Clinge

SBG SIMONS BOUWGROEP

Patentweg 12 ■ Terneuzen ■ 0115 - 78 09 25
WWW.SIMONSBG.NL

Datum: **19-01-2023**

Layoutnaam: Inrichting

Status: VO


Schaal: 1:300

Bladformaat: A3

Tekenaar: Tom Simons


Opdrachtgever: Woongood



Werknummer: 2022-00866



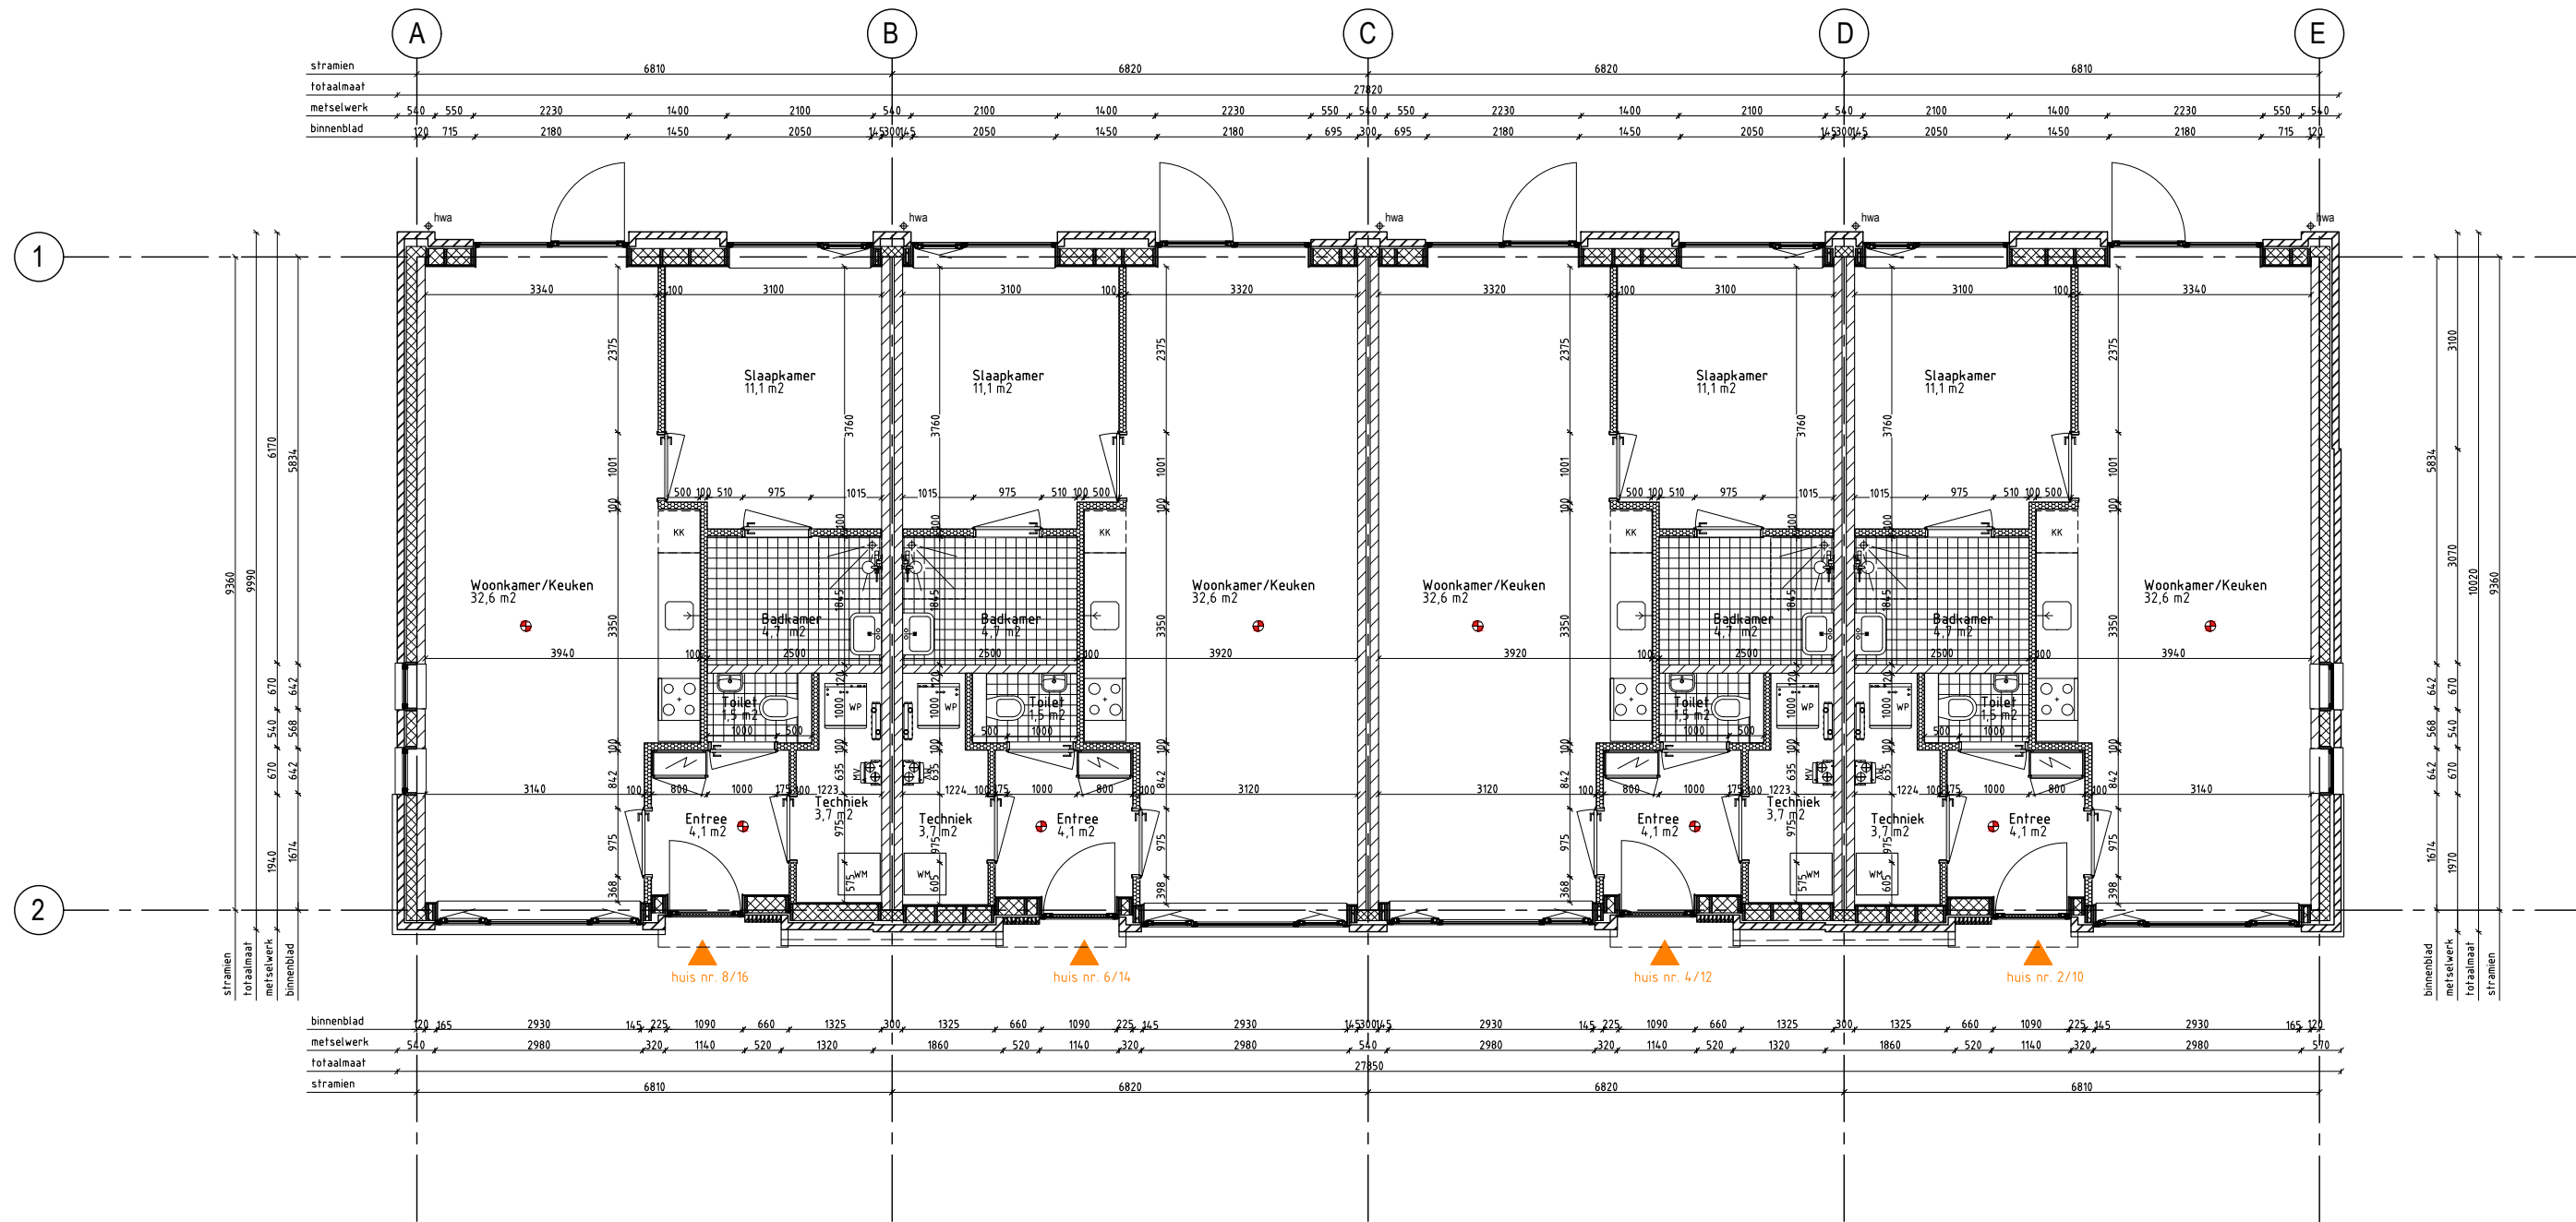


Begane grond


1:100

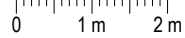

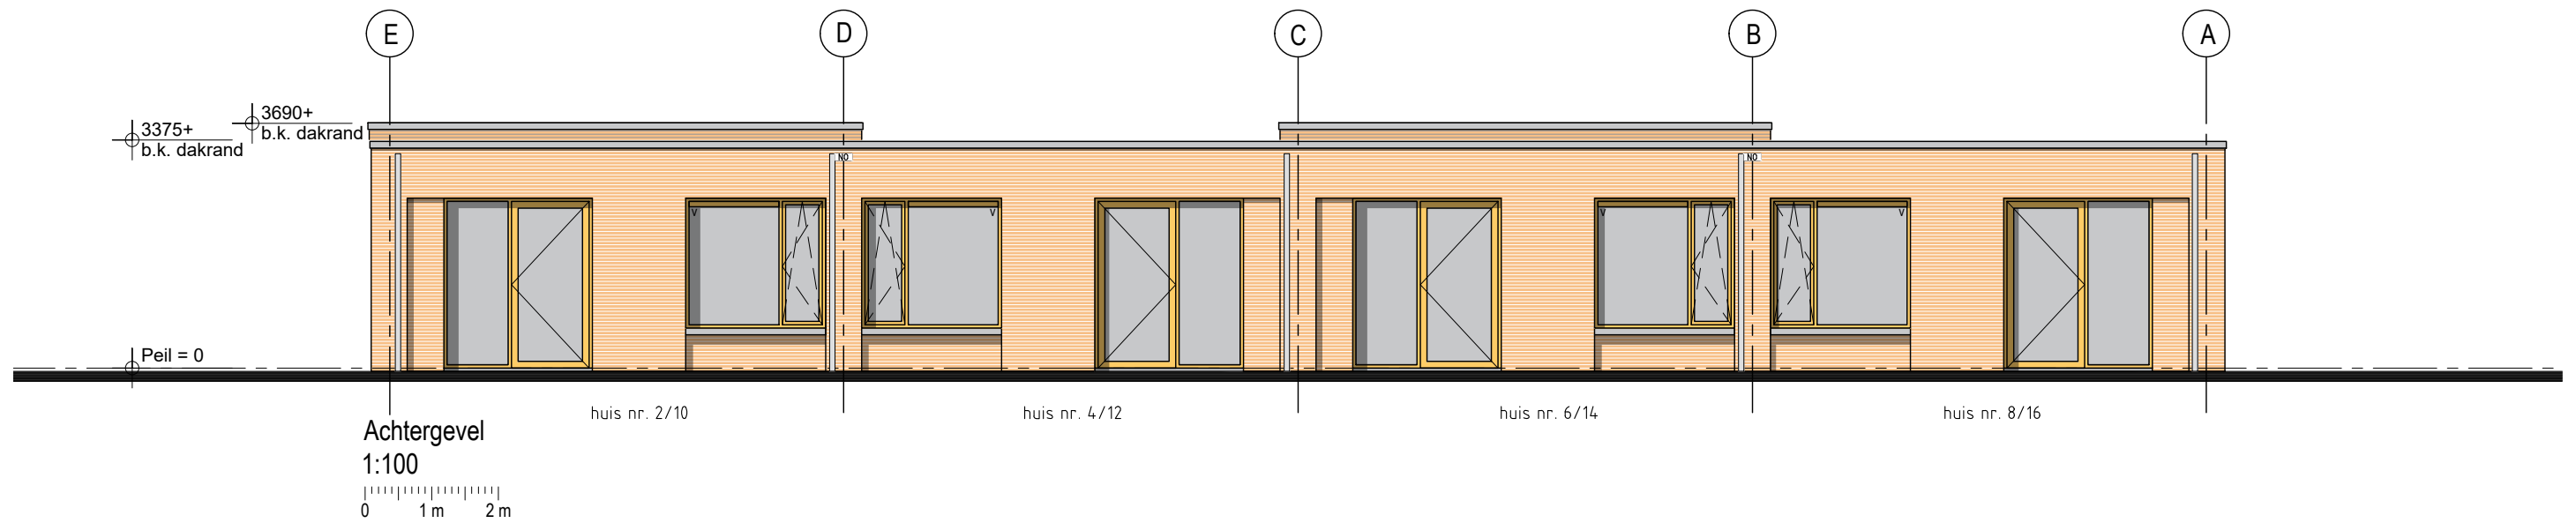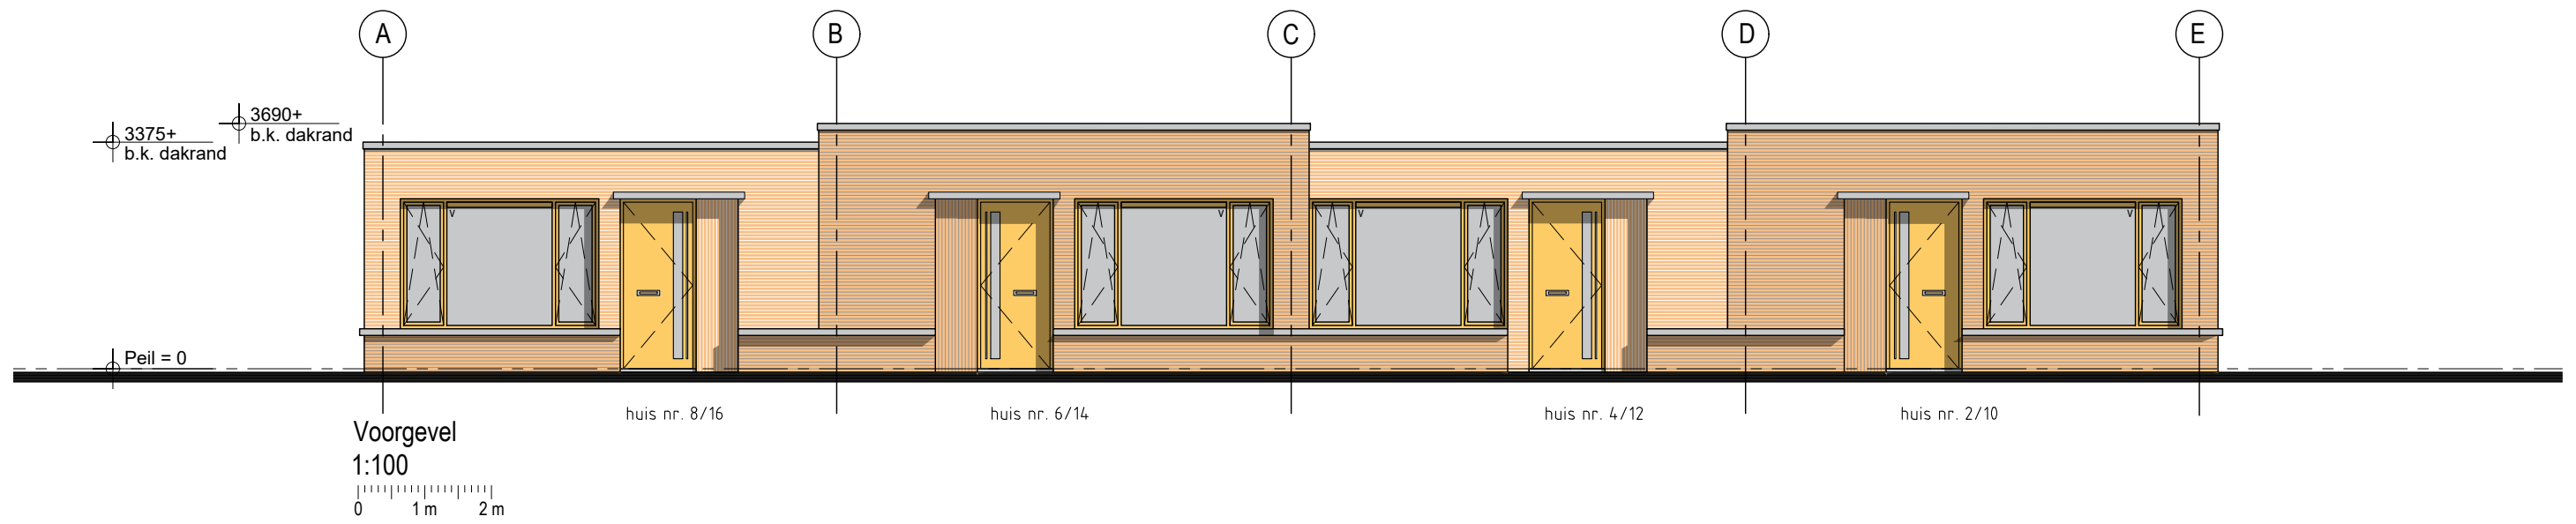

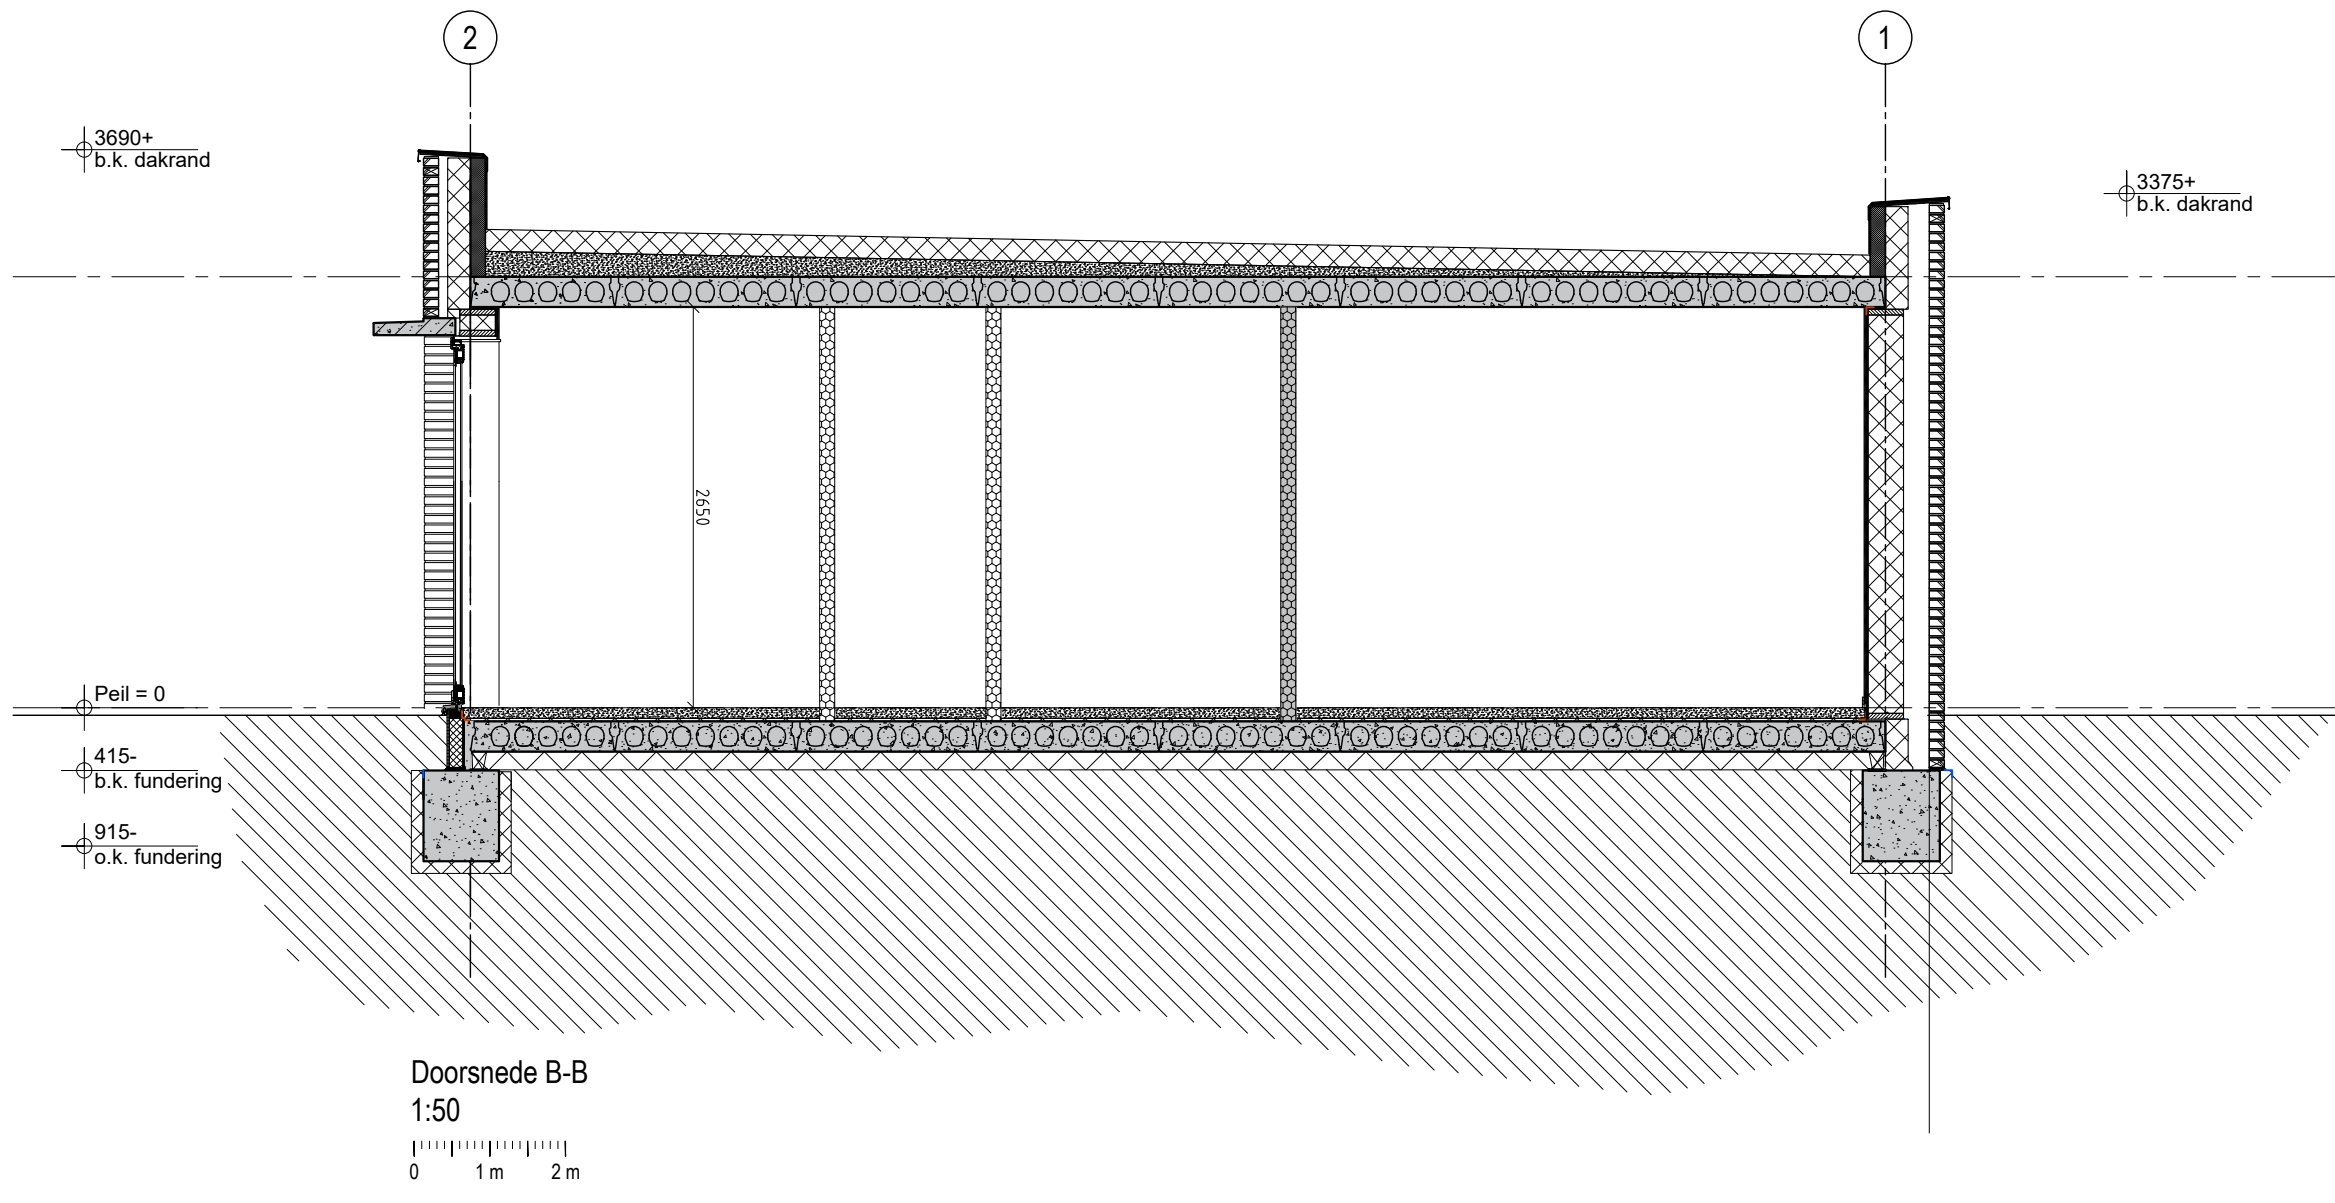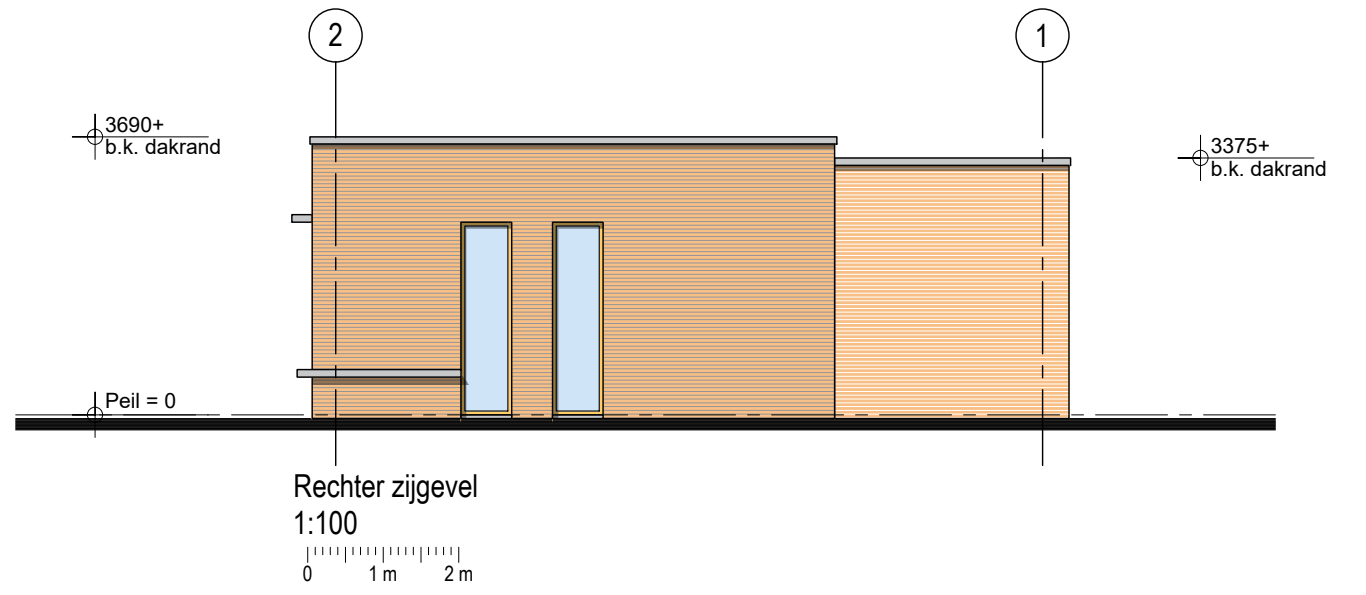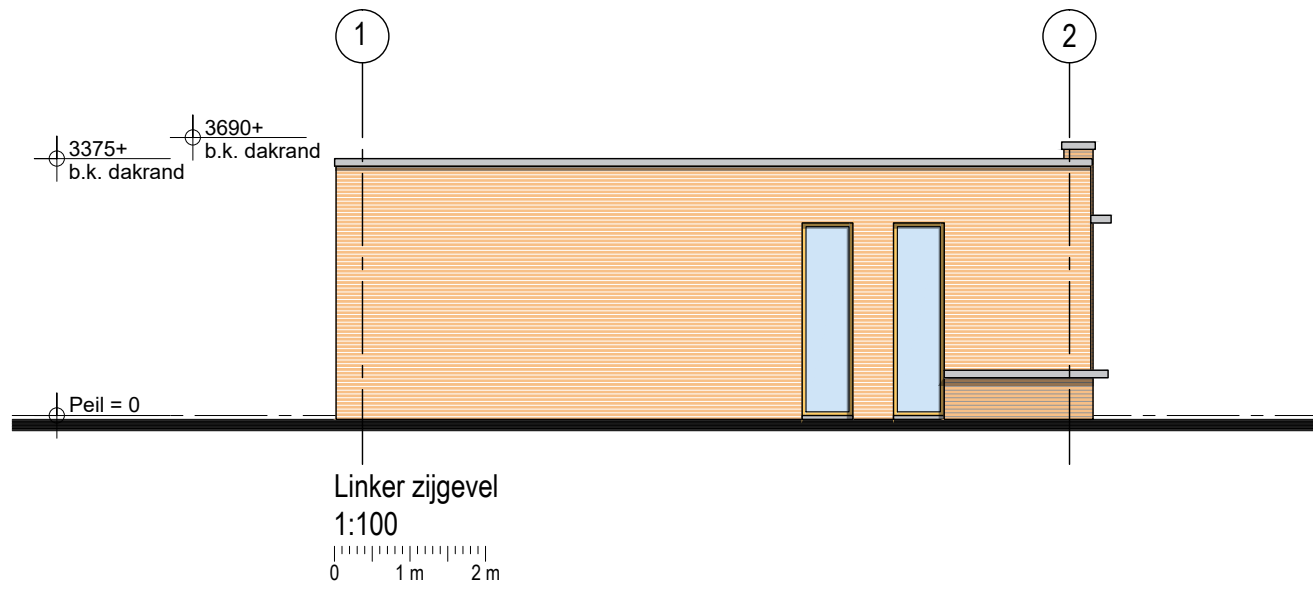

WANDAANZICHT1

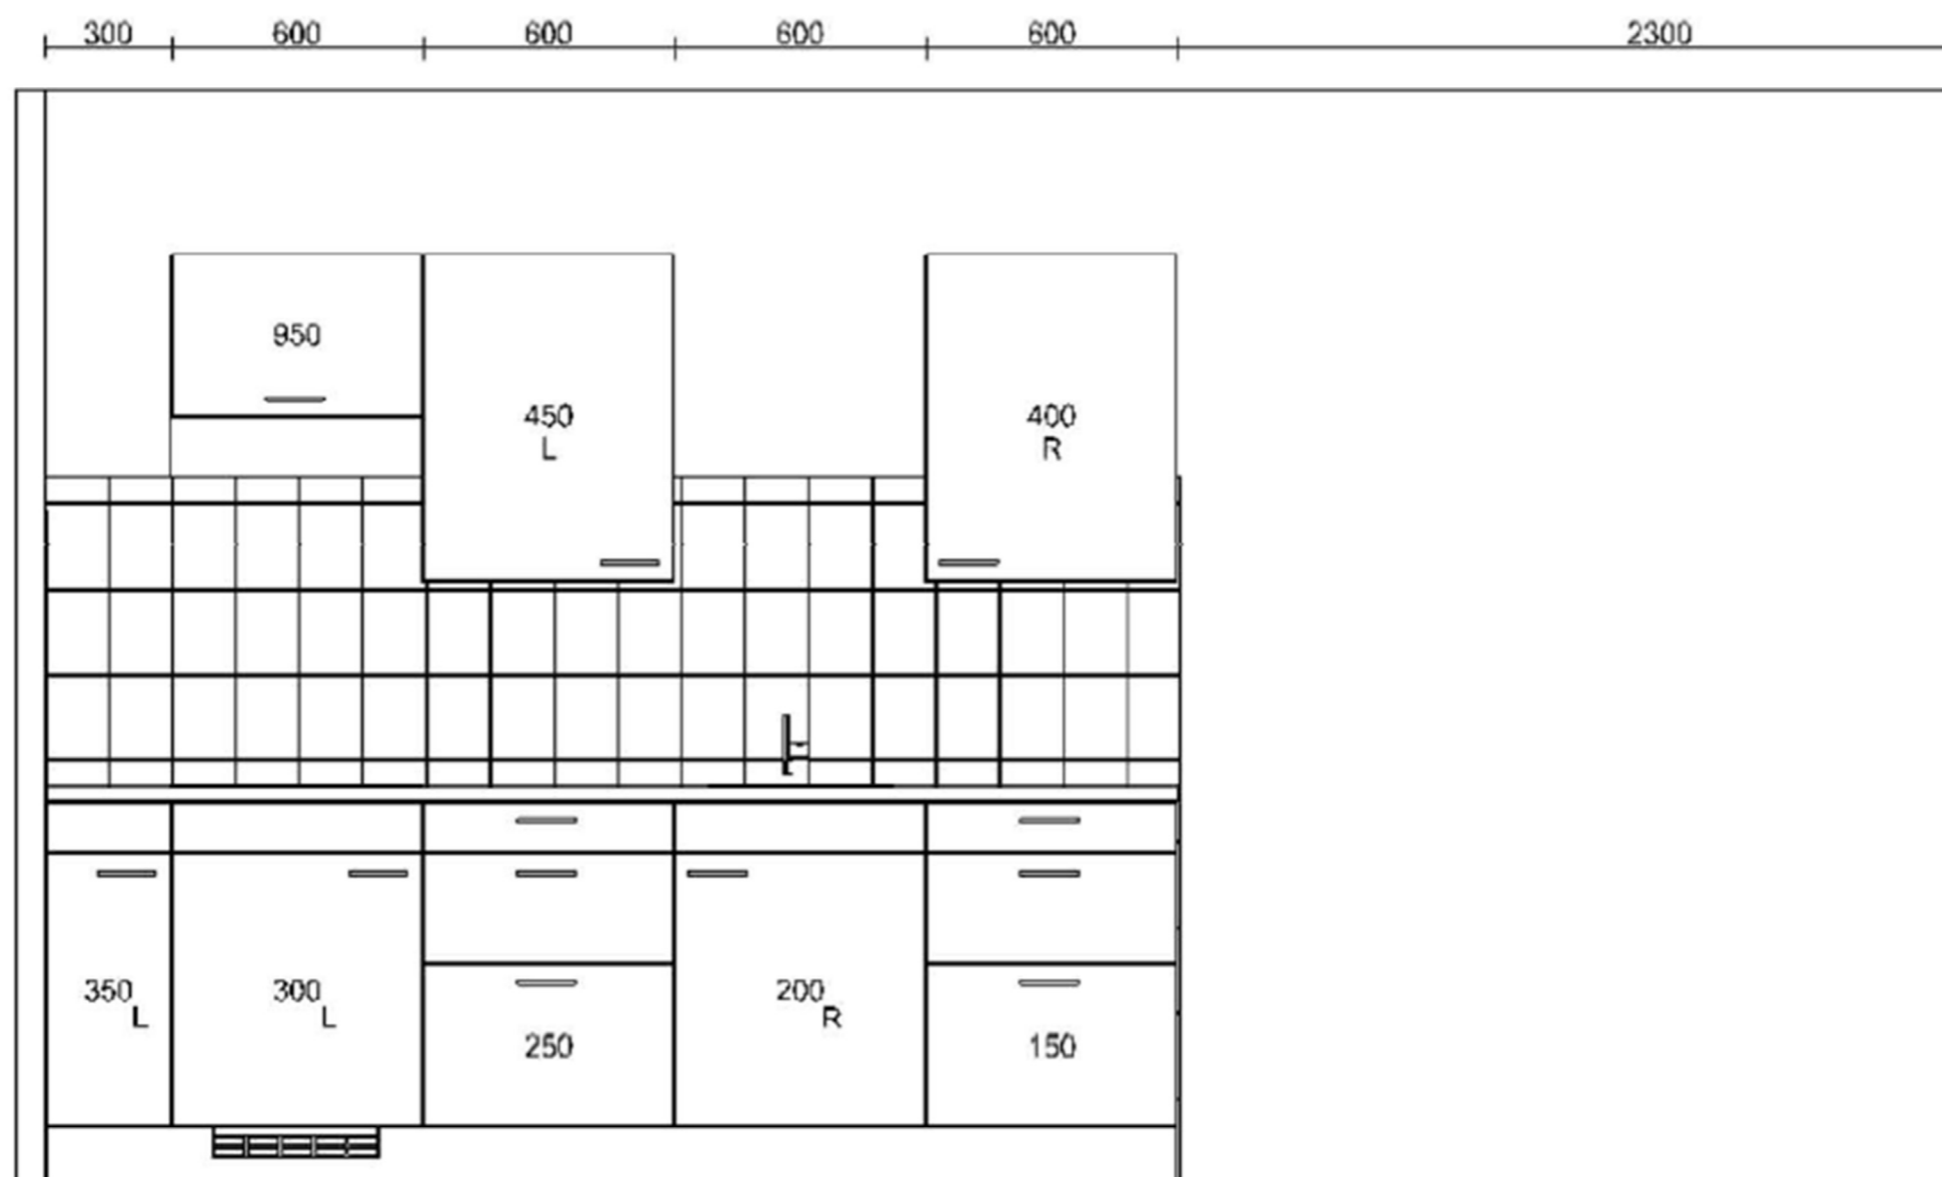

26-10-2022

Onderdeel	Materiaal	Fabrikant/model	Kleur	Bijzonderheden
Metselwerk (zie geveltekening)	Baksteen	Eurosteen	rood/geel	type: 4056 HV WF
Voegwerk basis	Doorstrijkvoeg	ntb	lichtgrijs	5mm diep
Voegwerk plint en hogere delen	Doorstrijkvoeg	ntb	donker grijs	5mm diep
Stootvoegroosters basis metselwerk	Kunststof	ntb	in kleur voeg	
Daktrim	Aluminium	ntb	licht grijs RAL 9002	
Luifel voordeur	Prefab beton	ntb	lichtgrijs RAL 9002	
Dakbedekking appartementen	EPDM	ntb	zwart	
Dakbedekking bergingen	EPDM	ntb	zwart	
Waterslagen	Prefab beton	ntb	lichtgrijs RAL 9002	
Buitenkozijnen en draaiende delen	Kunststof	Deceuninck	beige RAL 7032 (acrylaat toplaag)	
Voordeur	Kunststof	Deceuninck	beige RAL 7032 (acrylaat toplaag)	met verticaal spleet raam en brievenbus.
Staal en lateien	Staal	ntb	in kleur kozijn	
Onderdorpel voordeur	DTS dorpel			
Gevel buitenbergingen	Baksteen	Eurosteen	rood/geel	type: 4056 HV WF
Voegwerk basis	Doorstrijkvoeg	ntb	lichtgrijs	5mm diep
Binnenwanden niet dragend	Gips	ytong		separatiepaneel 100 mm, Type G4 en G5 afhankelijk van de ruimtes
Binnenwanden dragend	Kalk zandsteen			120 mm