Type: H1
NR: 4

zijgevels (m.u.v. situatie 1, 4, 13 en 18) inclusief gevelelementen (denken te voorzien aan wildrooster, 30 minuten f.u.v. een denkbeeldig, spiegelsymmetrisch t.o.v. de erfgrens gesloten gebouw.

Zijgevel links

Schaal: 1 : 100

Type: H1
NR: 4

Type: T1
NR: 3

Type: T1
NR: 2

Type: H2
NR: 1

Voorgevel

Schaal: 1 : 100

Type: H2
NR: 1

zijgevels (m.u.v. situatie 1, 4, 13 en 18) inclusief gevelelementen (denken te voorzien aan wildrooster, 30 minuten f.u.v. een denkbeeldig, spiegelsymmetrisch t.o.v. de erfgrens gesloten gebouw.

Zijgevel rechts

Schaal: 1 : 100

Type: H2
NR: 1

Type: T1
NR: 2

Type: T1
NR: 3

Type: H1
NR: 4

Achtergevel

Schaal: 1 : 100

Type: H1
NR: 18

zijgevels (m.u.v. situatie 1, 4, 13 en 18) inclusief gevelelementen (denken te voorzien aan wildrooster, 30 minuten f.u.v. een denkbeeldig, spiegelsymmetrisch t.o.v. de erfgrens gesloten gebouw.

Zijgevel links

Schaal: 1 : 100

Type: H1
NR: 18

Type: T1
NR: 17

Type: T1
NR: 16

Type: T1
NR: 15

Type: T1
NR: 14

Type: H2
NR: 13

Voorgevel

Schaal: 1 : 100

Type: H2
NR: 13

zijgevels (m.u.v. situatie 1, 4, 13 en 18) inclusief gevelelementen (denken te voorzien aan wildrooster, 30 minuten f.u.v. een denkbeeldig, spiegelsymmetrisch t.o.v. de erfgrens gesloten gebouw.

Zijgevel rechts

Schaal: 1 : 100

Type: H2
NR: 13

Type: T1
NR: 14

Type: T1
NR: 15

Type: T1
NR: 16

Type: T1
NR: 17

Type: H1
NR: 18

Achtergevel

Schaal: 1 : 100

Type: H1
NR: 12

Zijgevel links

Schaal: 1 : 100

Type: H1
NR: 12

Type: T1
NR: 11

Type: T1
NR: 10

Type: T1
NR: 9

Type: T1
NR: 8

Type: T1
NR: 7

Type: T1
NR: 6

Type: H2
NR: 5

Voorgevel

Schaal: 1 : 100

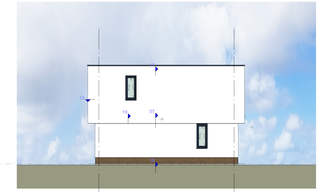

Type: H2
NR: 5

Zijgevel rechts

Schaal: 1 : 100

Type: H2
NR: 5

Type: T1
NR: 6

Type: T1
NR: 7

Type: T1
NR: 8

Type: T1
NR: 9

Type: T1
NR: 10

Type: T1
NR: 11

Type: H1
NR: 12

Achtergevel

Schaal: 1 : 100

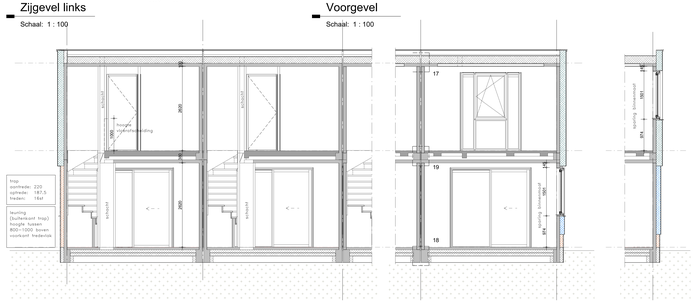

Doorsnede B

Schaal: 1 : 50

Doorsnede D

Schaal: 1 : 50

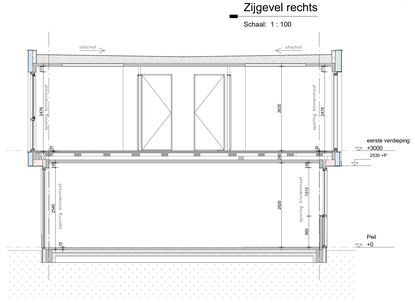

Doorsnede A

Schaal: 1 : 50

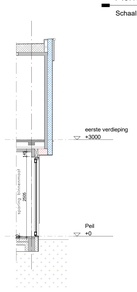

Doorsnede C

Schaal: 1 : 50

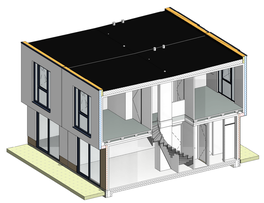

3D Doorsnede

Inbouwdozen aan weerszijden van woningscheidende wanden dienen conform de regelgeving onderling verschoven aangebracht te worden.

Gemonteerde radiatoren indien geplaatst onder een buitenkozijn met te openen ramen moeten het vloerniveau minstens 200 en bovenste hef lagen niet meer dan 1000 boven het vloerniveau.

Alle gevelelementen beschouwen als berekbaar en inbraakwerend uit te voeren

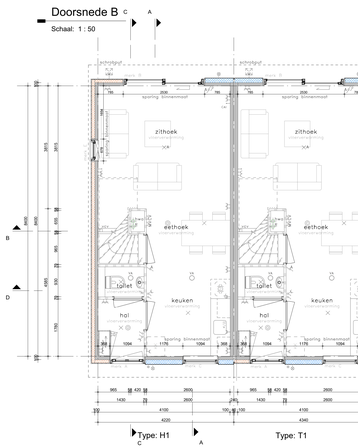

Type: H1

Type: T1

Type: H2

Begane grond

Schaal: 1 : 50

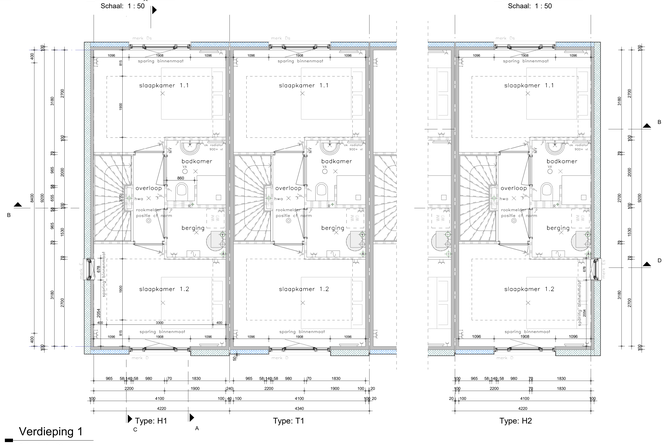

Type: H1

Type: T1

Type: H2

Verdieping 1

Schaal: 1 : 50

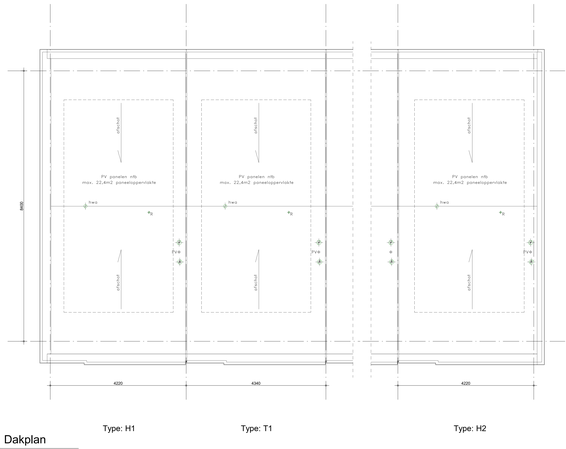

Type: H1

Type: T1

Type: H2

Dakplan

Schaal: 1 : 50

RENVOOI

	muitwerk	A	draaideur, deurbel
	ongelijmde dilatatievoeg	B	deurbel
	met ongelijmde binnenwand	C	gebruiksoppervlak
	gevelbekleding, v. boven	D	wandcontactpunt
	isolatie	E	wandaansluiting
	binnenwand met draaivloering onder tapijt	F	aansluitpunt schakelaar
	binnenwand met draaivloering met tegels	G	schakelaar
	binnenwand met draaivloering met parket	H	enkele wandcontactdoos
	buitenwand met draaivloering (dikte + mag.)	I	dubbele wandcontactdoos
		J	aarding
	opbergruimte, inbouwkast en aanrechtblok (hfd.gang)	K	aansluiting centrale verwarming
		L	telefoon/tv-aansluitpunt
	tapdeuba en opbergruimte / inbouwkombine met wand- en armaturen dimschakelaars en dimmering, koeling	M	tapdeuba en opbergruimte / inbouwkombine met wand- en armaturen dimschakelaars en dimmering, koeling
	opbergruimte, koelkast	N	radiatorpunt
		O	opbergruimte, koelkast
	opbergruimte, wasmachine en wasdroger en wasmachineaansluiting en mengkraan	P	opbergruimte, wasmachine en wasdroger en wasmachineaansluiting en mengkraan
	wastafel en verwarming en warmtedoorlaat	Q	wastafel en verwarming en warmtedoorlaat
		R	
	elektrische radiator	S	elektrische radiator
	convector PV	T	convector PV
		U	aansluiting warmtelevering, warmtepomp
		V	aansluiting PV-opstelling
		W	aansluiting koeling
		X	
	verbeterd centrale verwarming	Y	aansluiting warmtelevering
		Z	aansluiting PV-opstelling
		AA	aansluiting koeling
	binnenwand zwaar (v.o.m. stagbolt)		

OPDRACHTGEVER

AM Zeeland B.V.

tel. 0115-618365
info@amzeeland.nl

Stadhuisplein 3
4531 CZ Terneuzen

ONTWERP

ARCHITECTENBUREAU
KREATUUR

tel. 06 15 417398
kreatuur@amzeeland.nl

Stadhuisplein 3
4531 CZ Terneuzen
een activiteit van AM Zeeland B.V.

PROJECTARCHITECT ir. M.M. van Engelen

		A	29-08-2019
		B	13-09-2019
		C	17-09-2019
		D	24-09-2019
		E	08-10-2019
GETEKEND/ BIJZONDERHEDEN	SCHAAL	VERSIE	DATUM

Gevels, plattegrond en doorsnede — T-01

Terneuzen, Othene-Zuid — zie situatie

Compleet Wonen Argusvlinder

Kopie / Copyright