







Situatie

Gemeente: Hulst

Kadastrale gemeente Hontenisse

Sectienummer: H 3230

-  : Brandmeldpaneel
-  : Brandmeldcentrale
-  : Opstelplaats blusvoertuig
-  : Brandweeringang
-  : Sleutelkluis
-  : Brandhydrant
-  : Grens plangebied
-  : Bouwvlak
-  : Perseelsgrens 14810m2

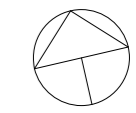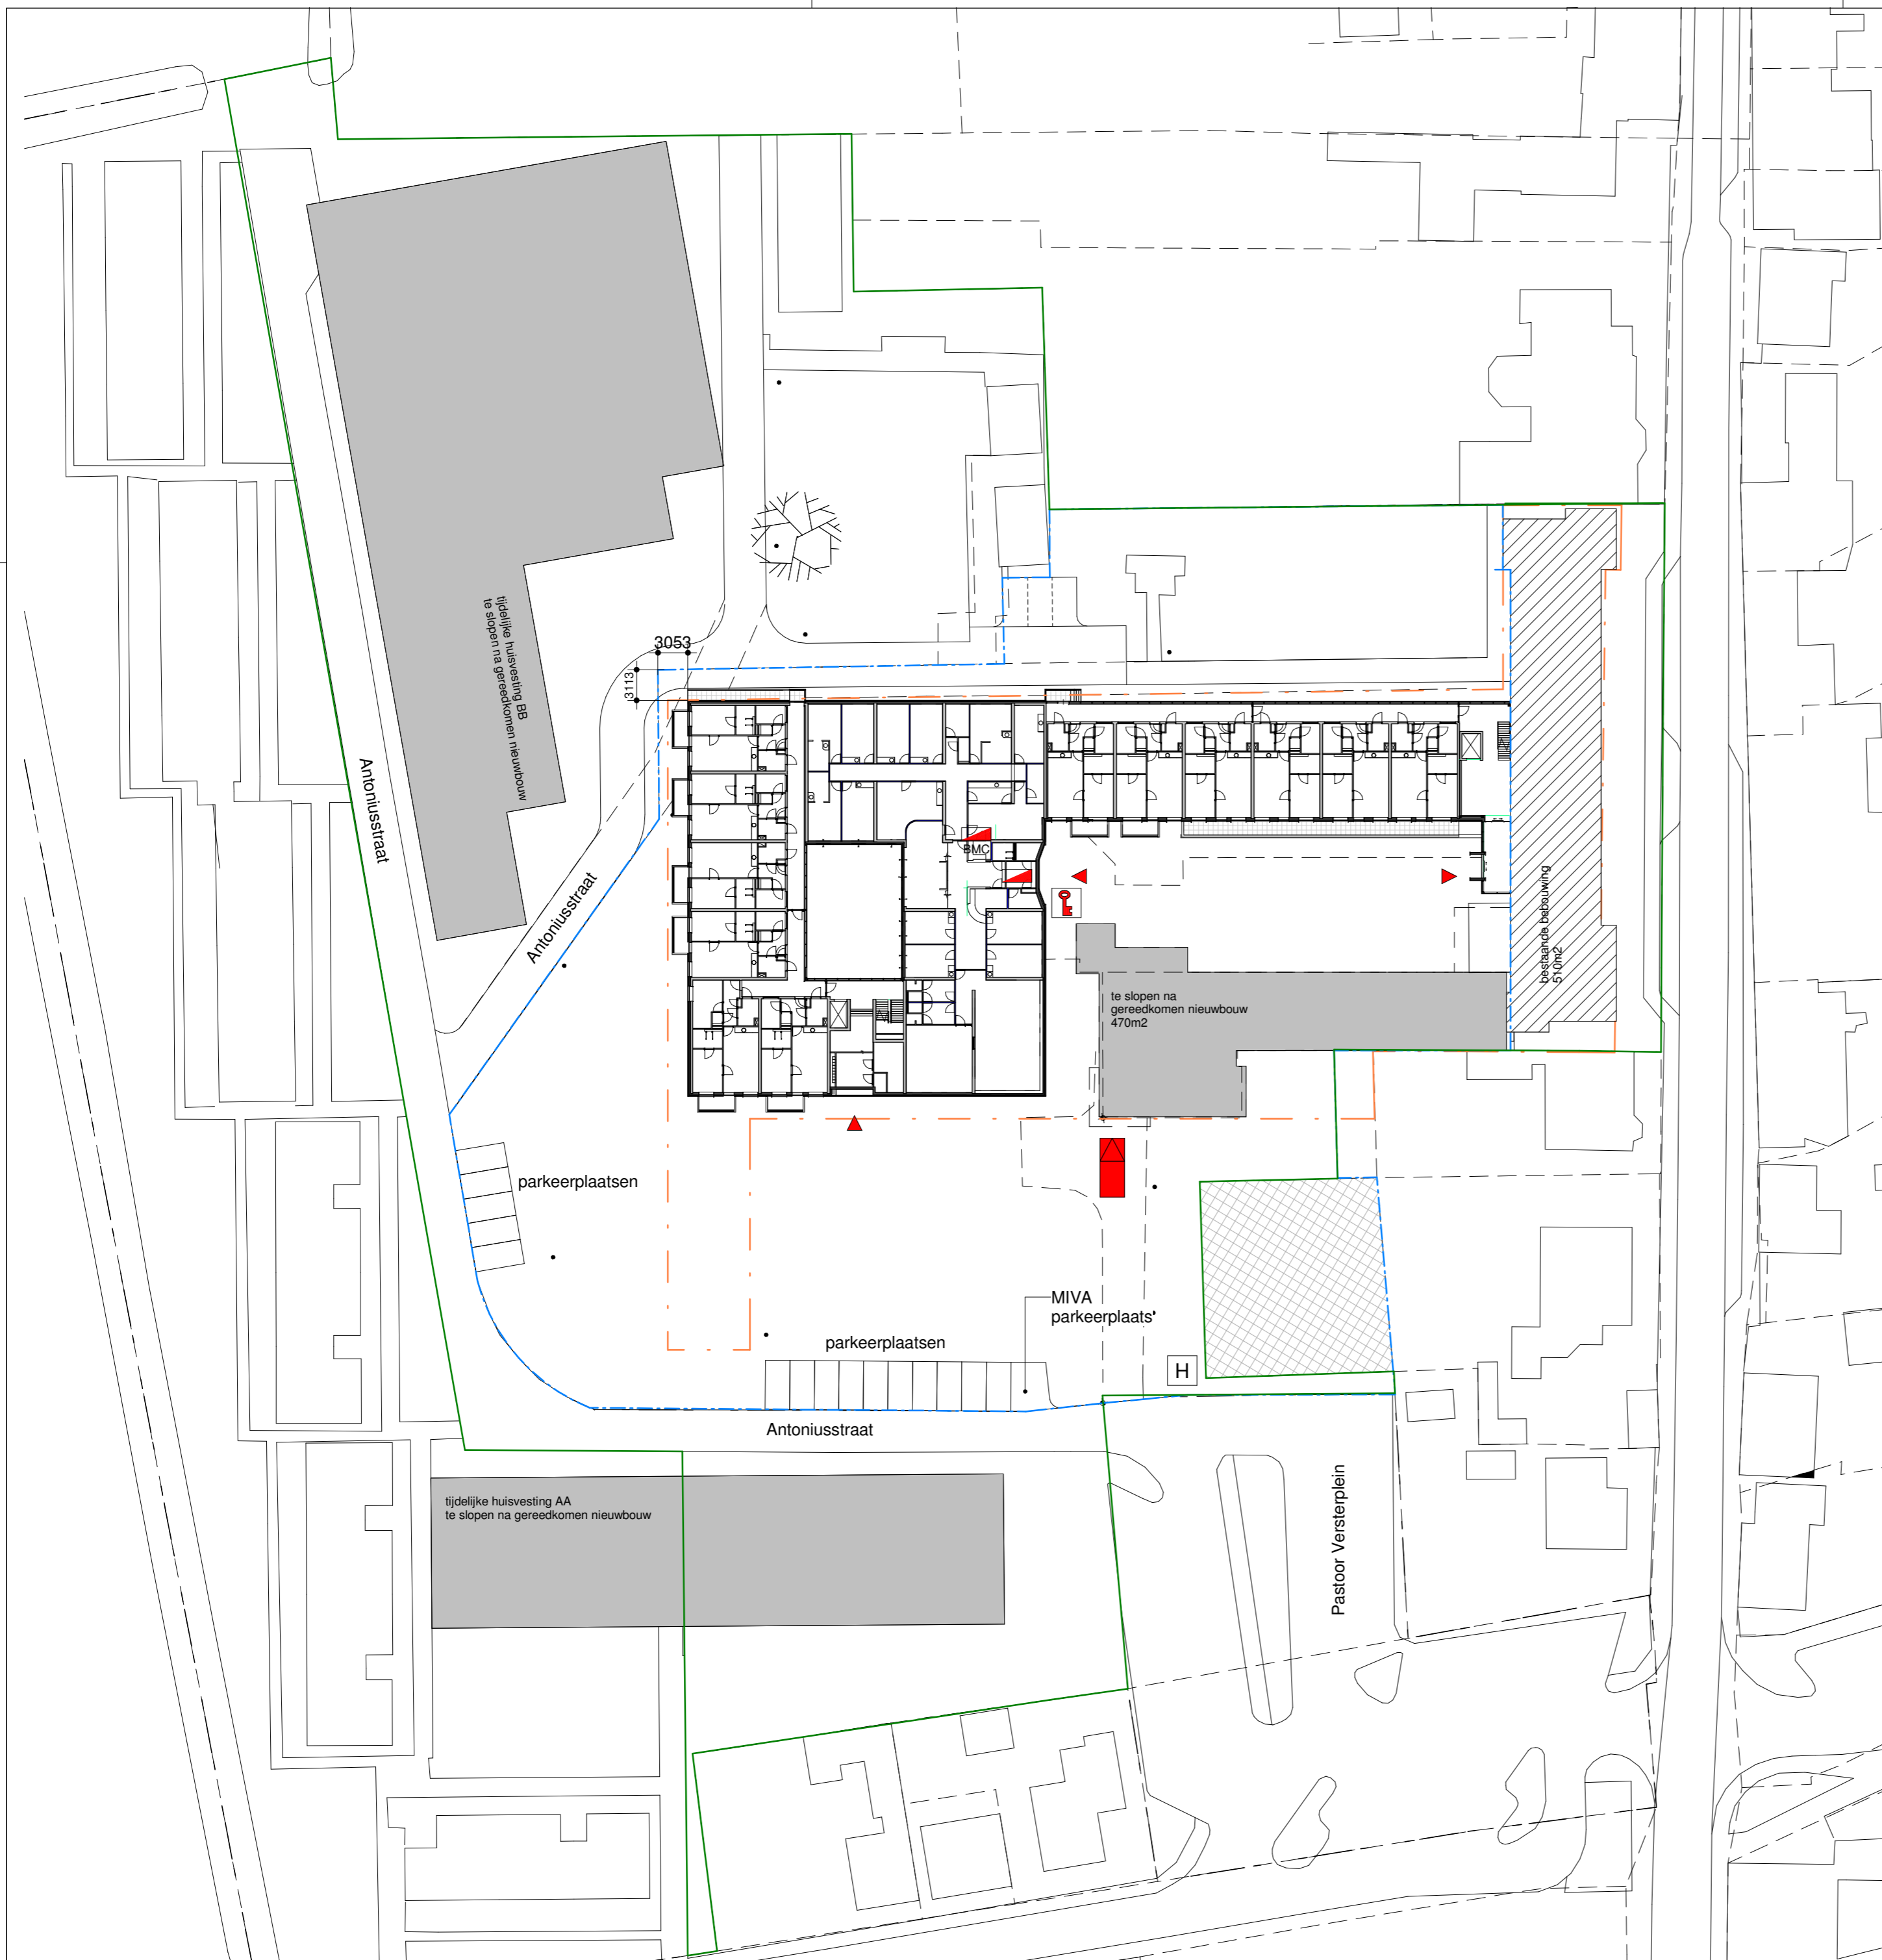

ROTHUIZEN
ROTHUIZEN B.V. | ROTHUIZEN N.V. | ROTHUIZEN O.V.G.
11 april 2017
 Uitgegeven voor uitvoering

Revisies

ROTHUIZEN
 ARCHITECTEN STEDENBOUWKUNDIGEN

project: **Nieuwbouw woonzorgcentrum Antonius te Kloosterzande**
 onderdeel: **Situatie**
 datum: 21-11-2016 status: definitief
 schaal: 1:500 getekend: smc
 formaat: A2 info niveau:
 contact: www.rothuisen.eu

projectnummer: **PR16-03** document: **U00-10**